



Kehl - AUENHEIM **Bebauungsplan**
FOHLENWEIDE, 2. Änd., Teilaufh. 1/4

M. 1 : 1.500
Stadtplanung Kehl



10 20 30 40 50m

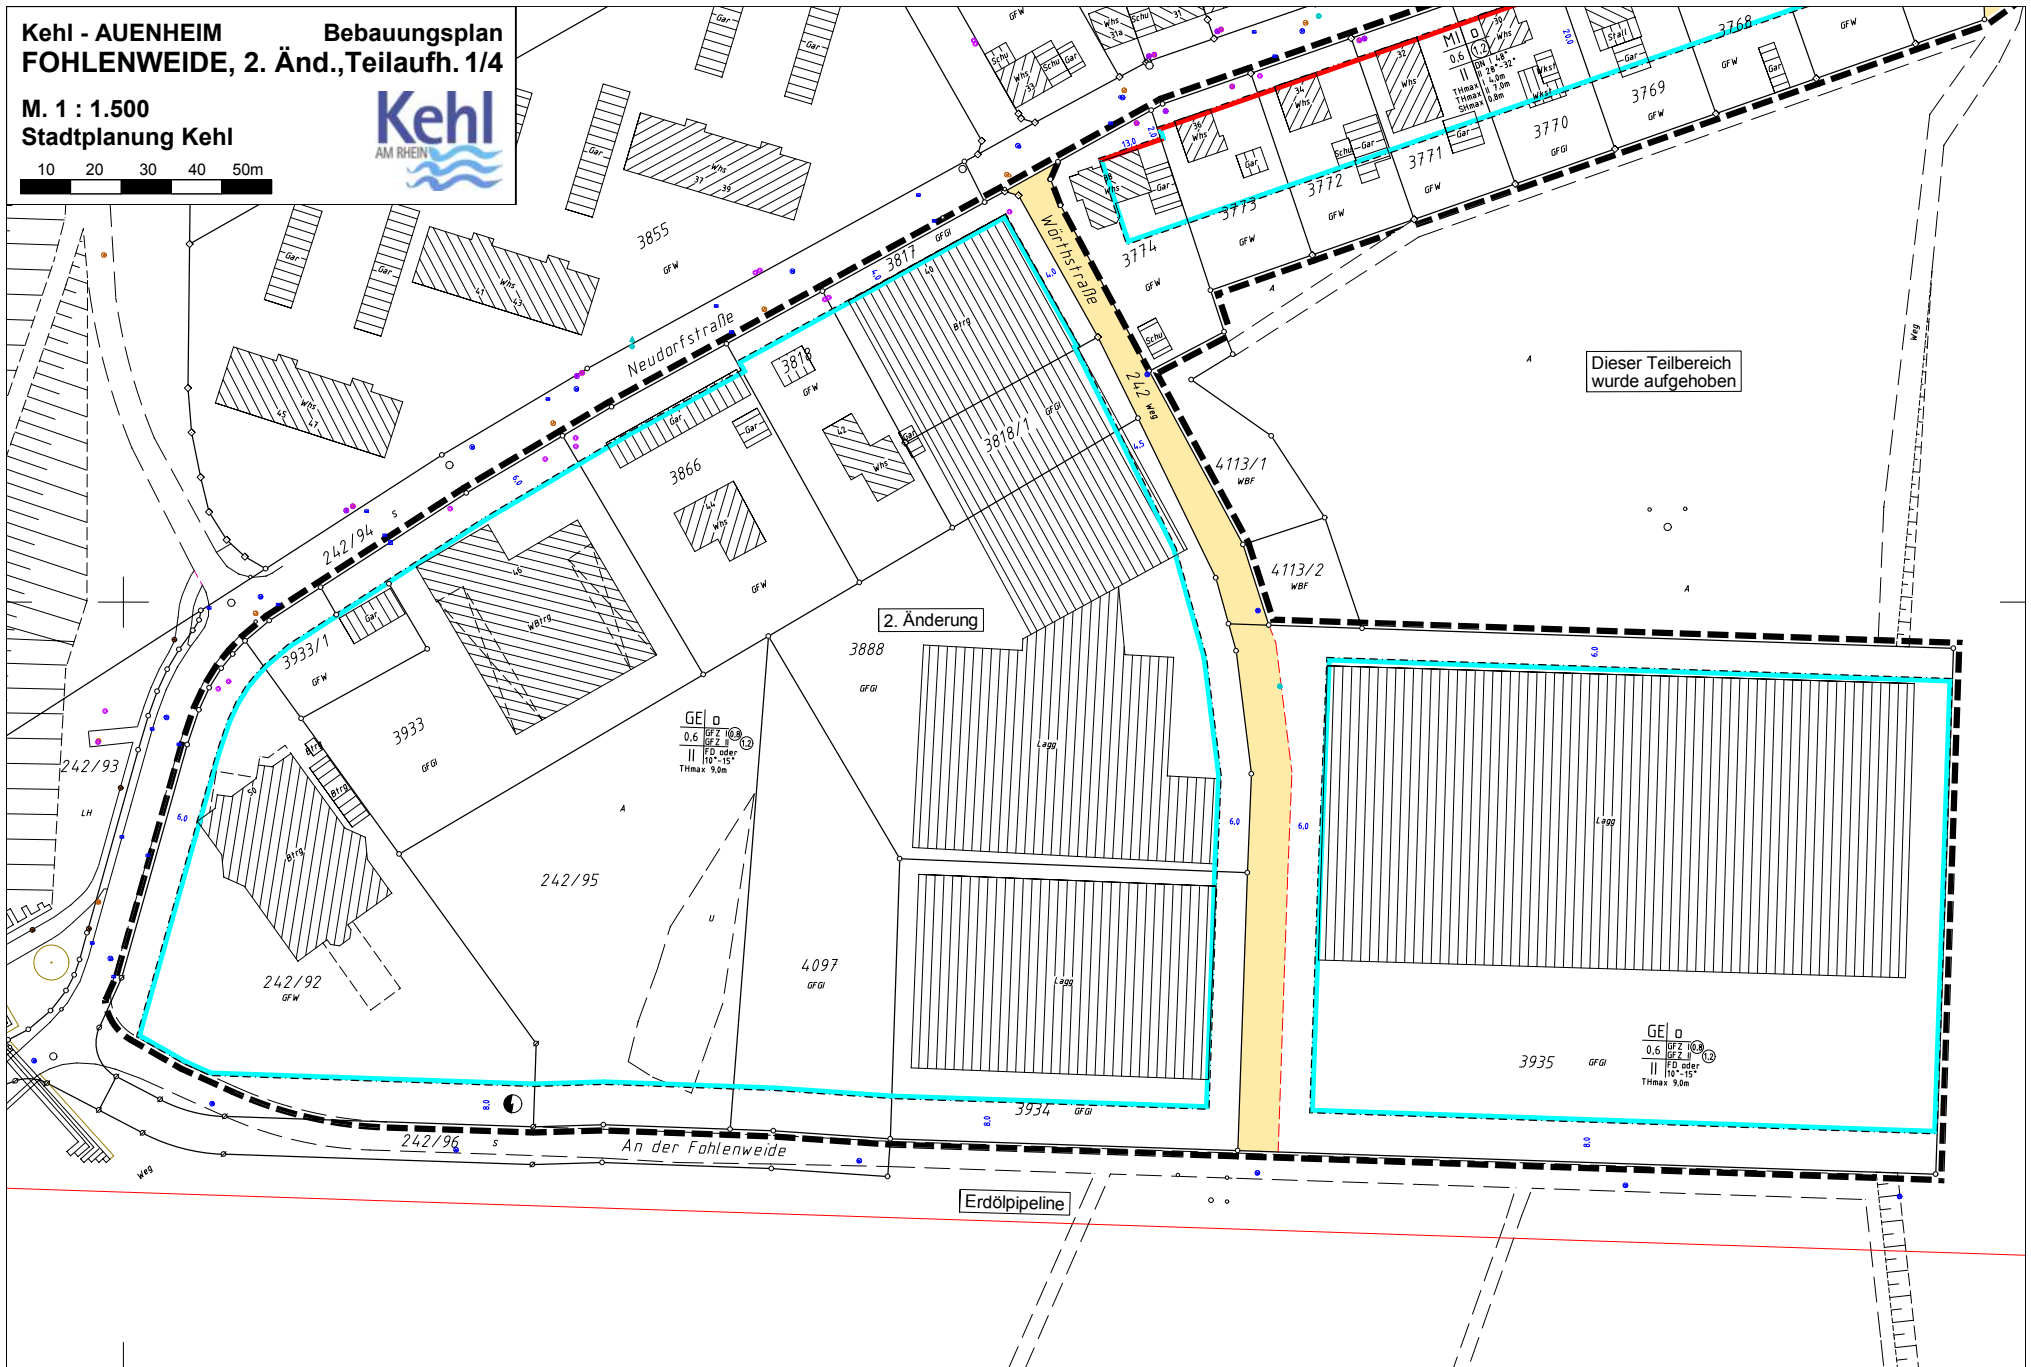


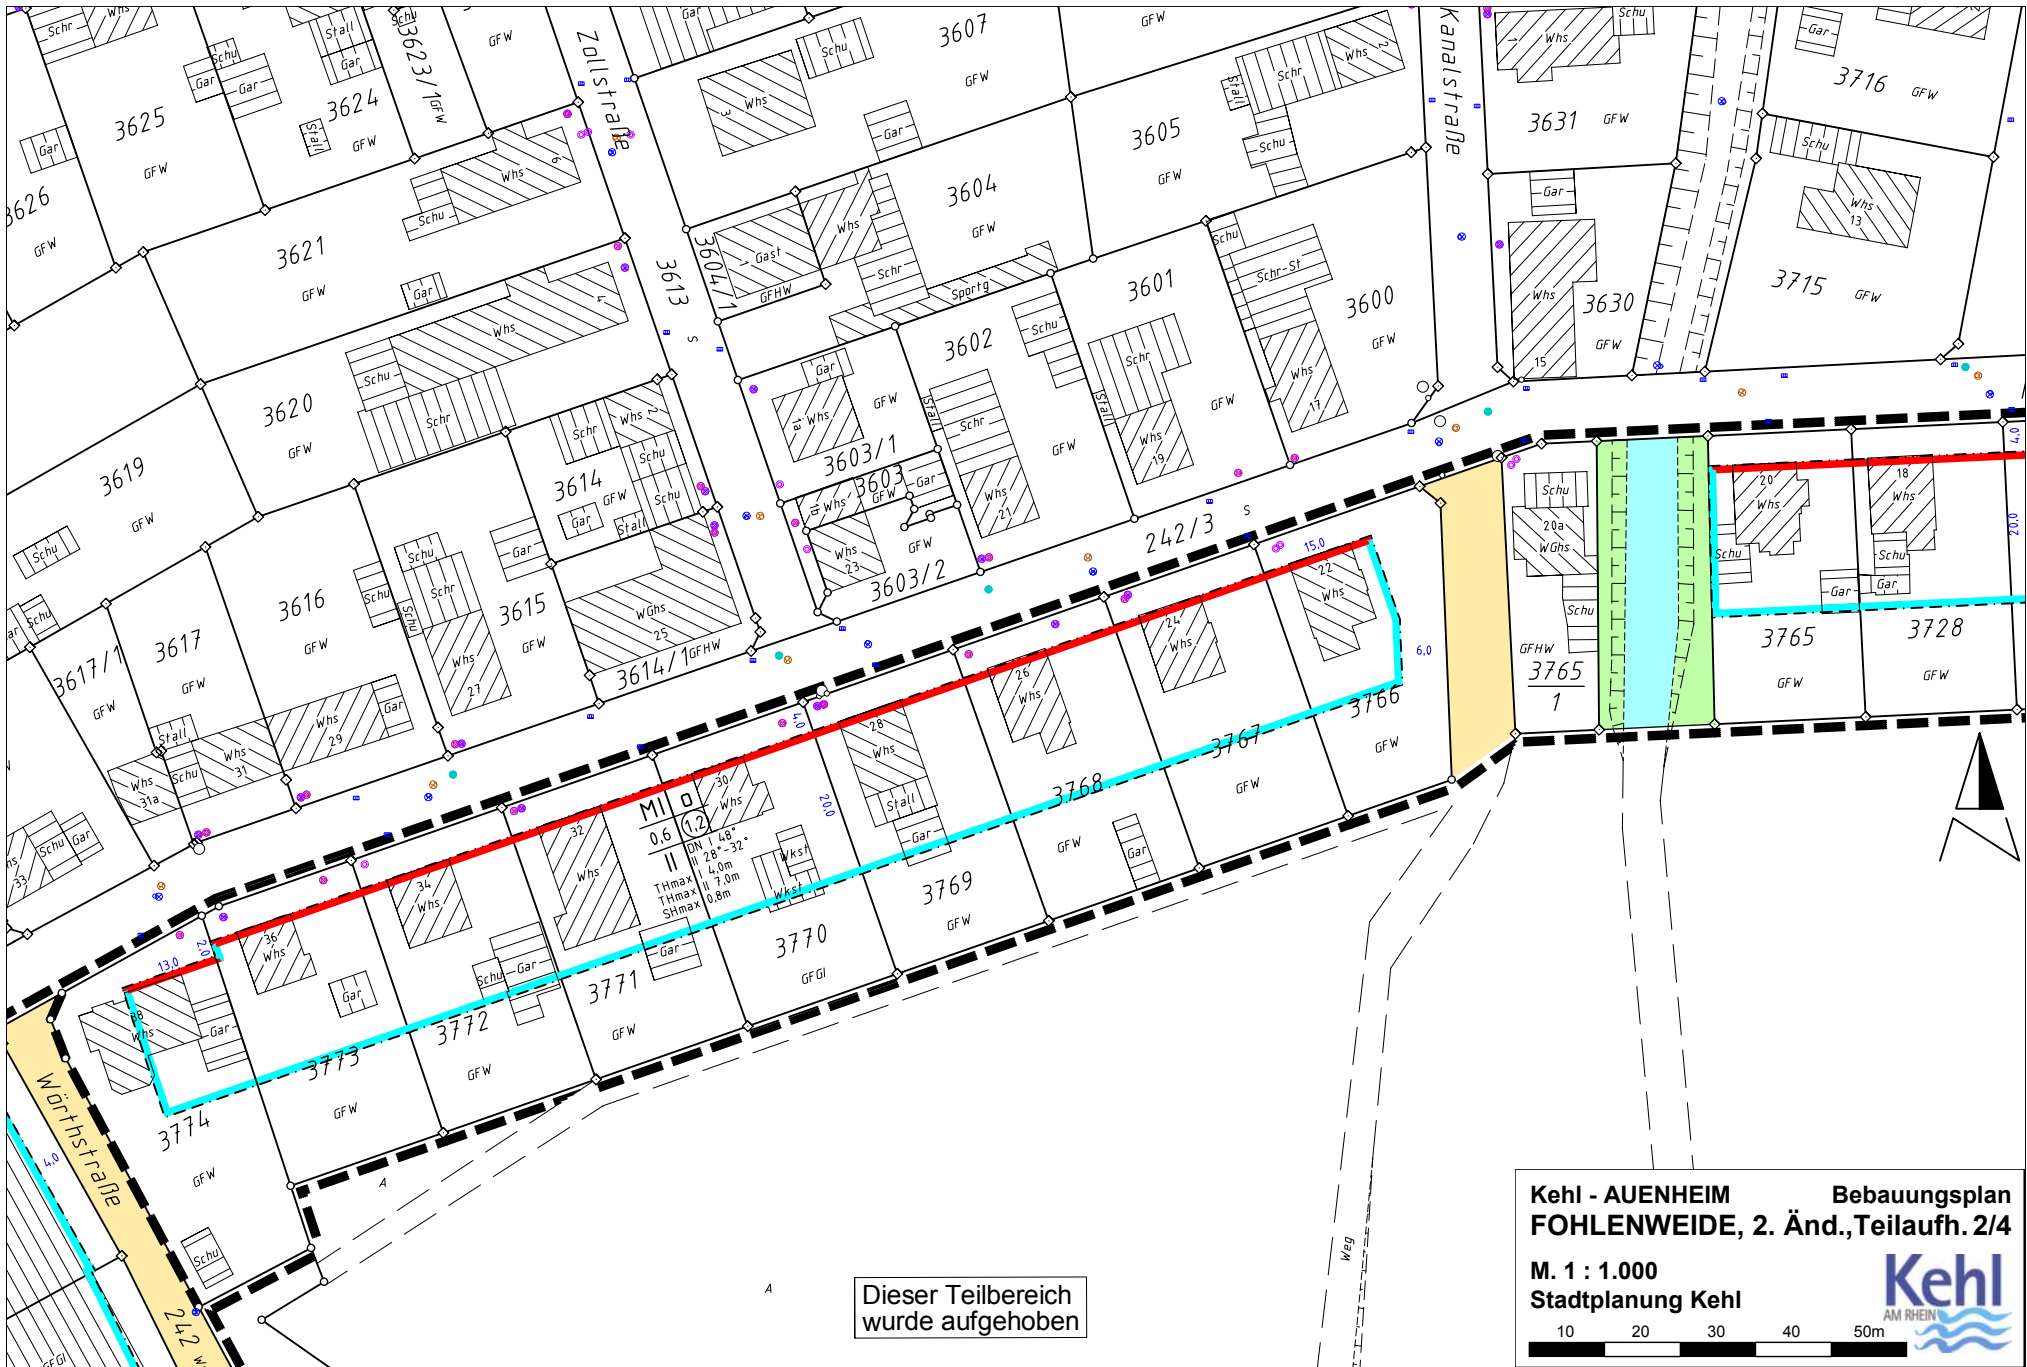


Dieser Teilbereich wurde aufgehoben

Kehl - AUENHEIM **Bebauungsplan**
FOHLENWEIDE, 2. Änd., Teilaufh. 2/4

M. 1 : 1.000
Stadtplanung Kehl

 


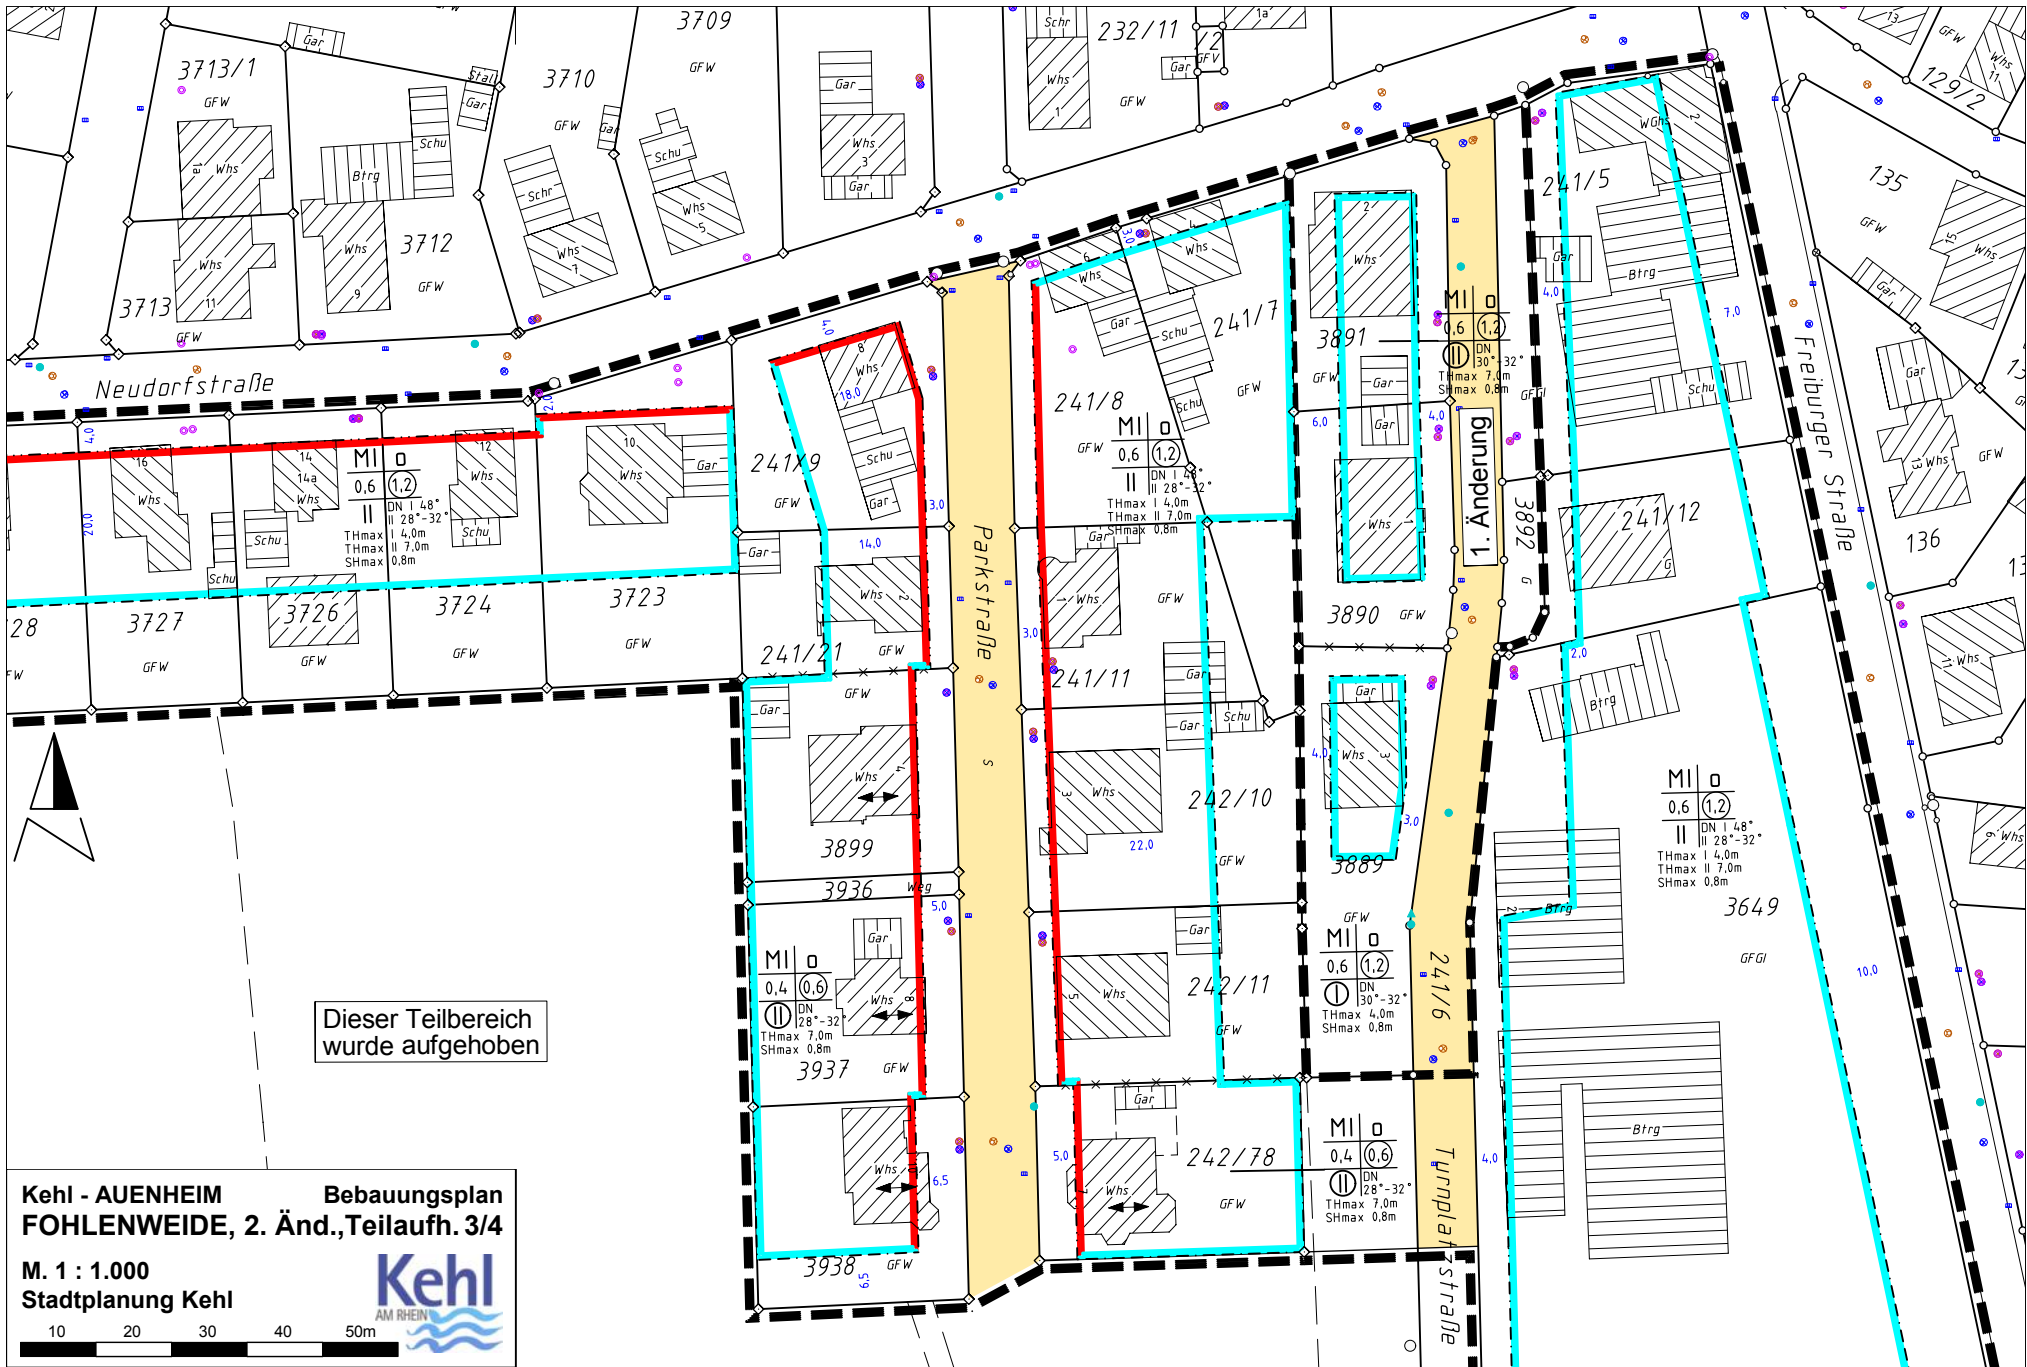


Dieser Teilbereich wurde aufgehoben

Kehl - AUENHEIM **Bebauungsplan**
FOHLENWEIDE, 2. Änd., Teilaufh. 3/4

M. 1 : 1.000
 Stadtplanung Kehl

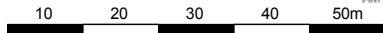


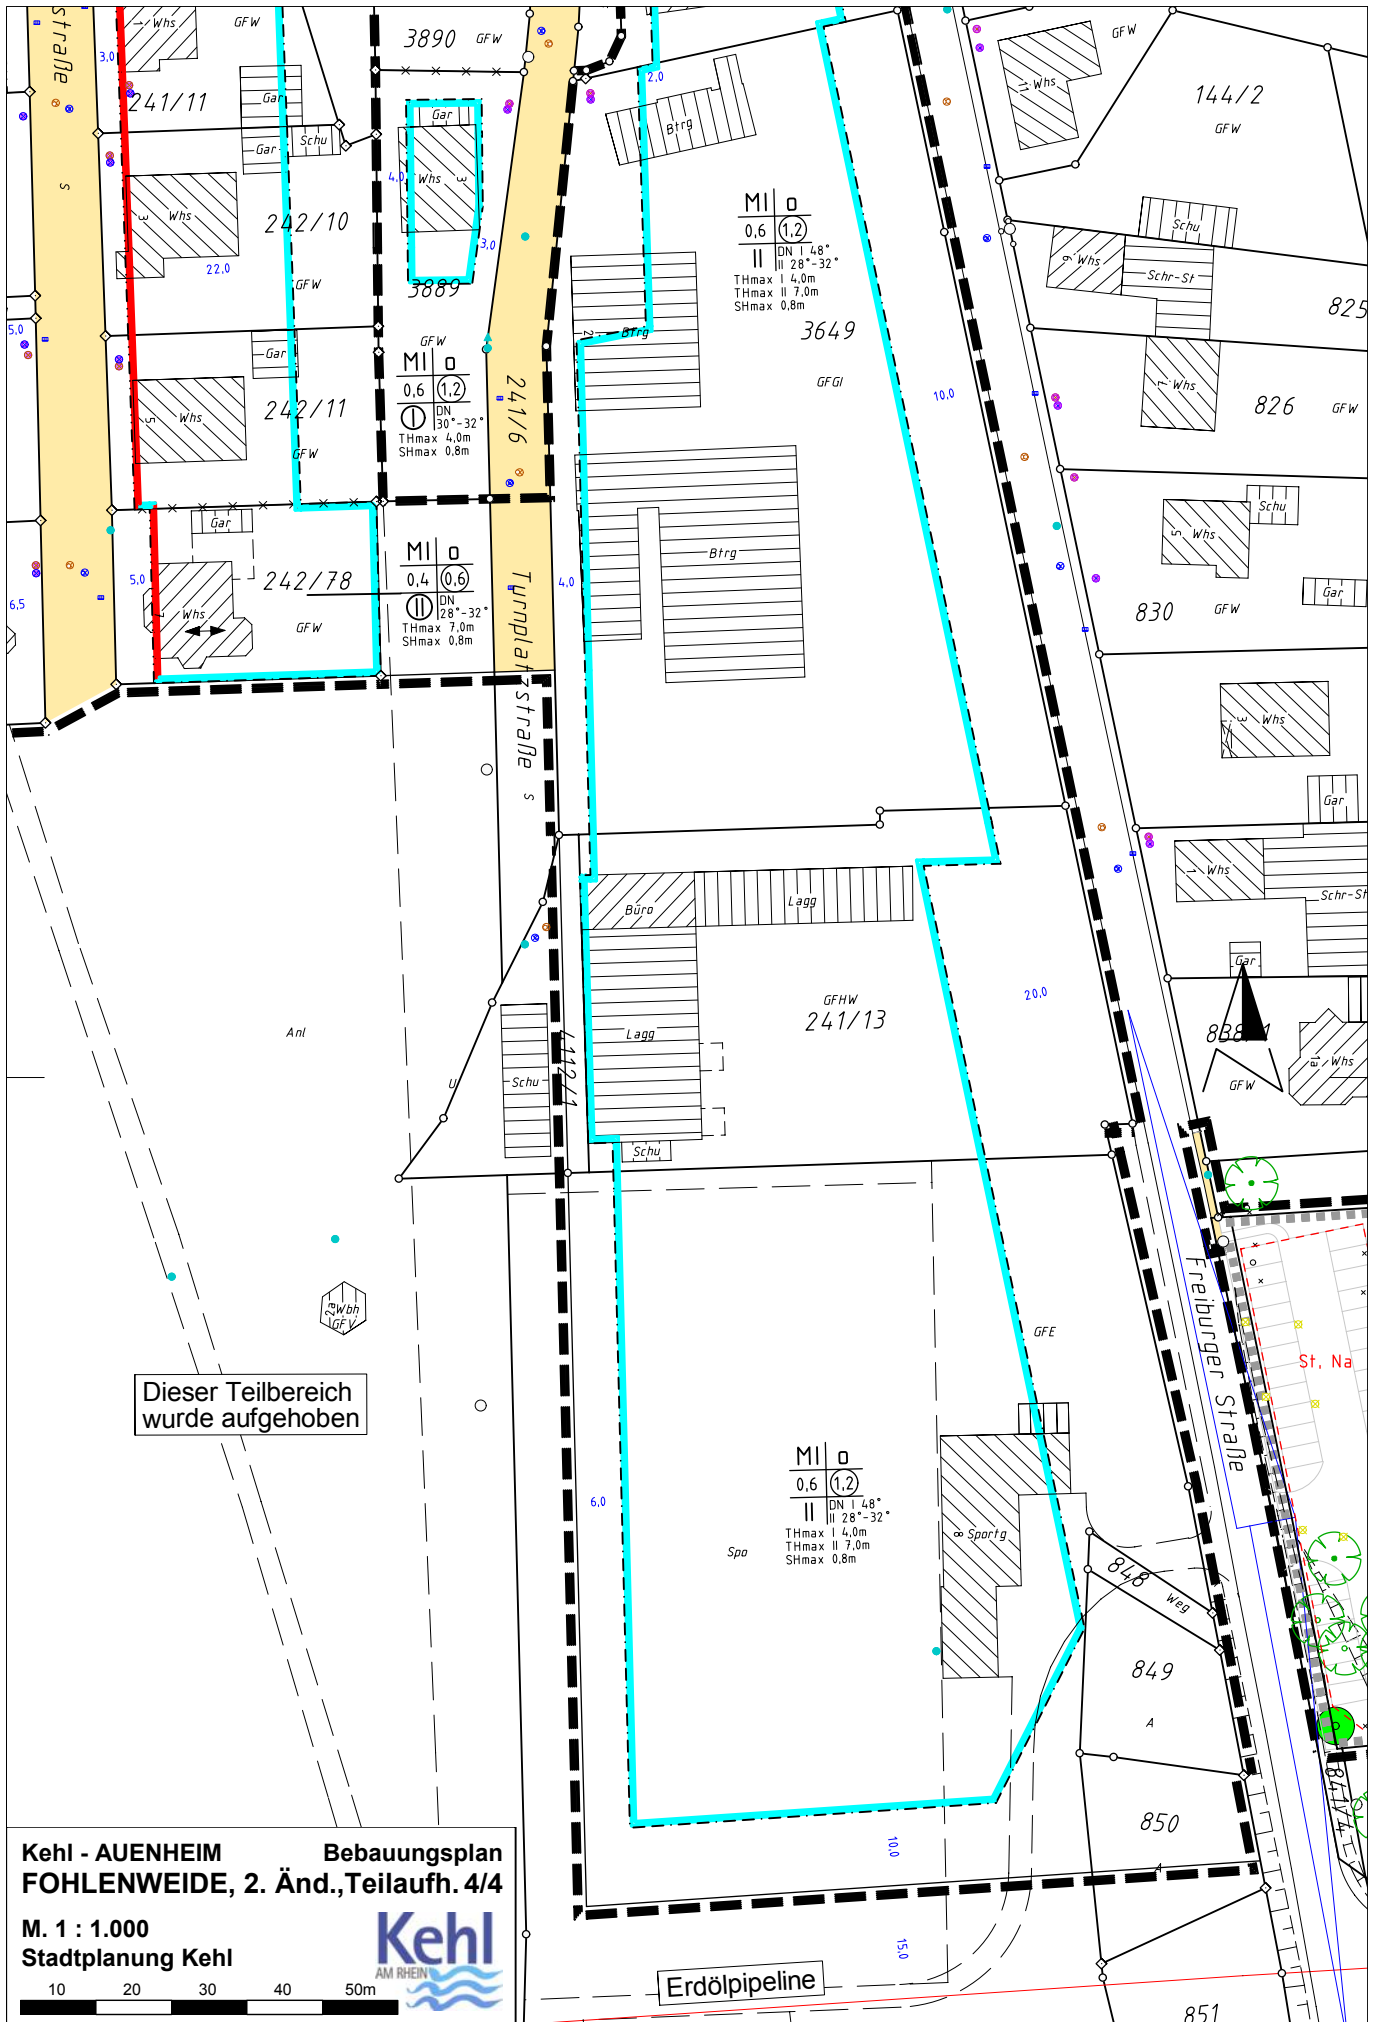

Dieser Teilbereich wurde aufgehoben

Kehl - AUENHEIM **Bebauungsplan**
FOHLENWEIDE, 2. Änd., Teilaufl. 4/4

M. 1 : 1.000
Stadtplanung Kehl

 

Erdölpipeline

851