
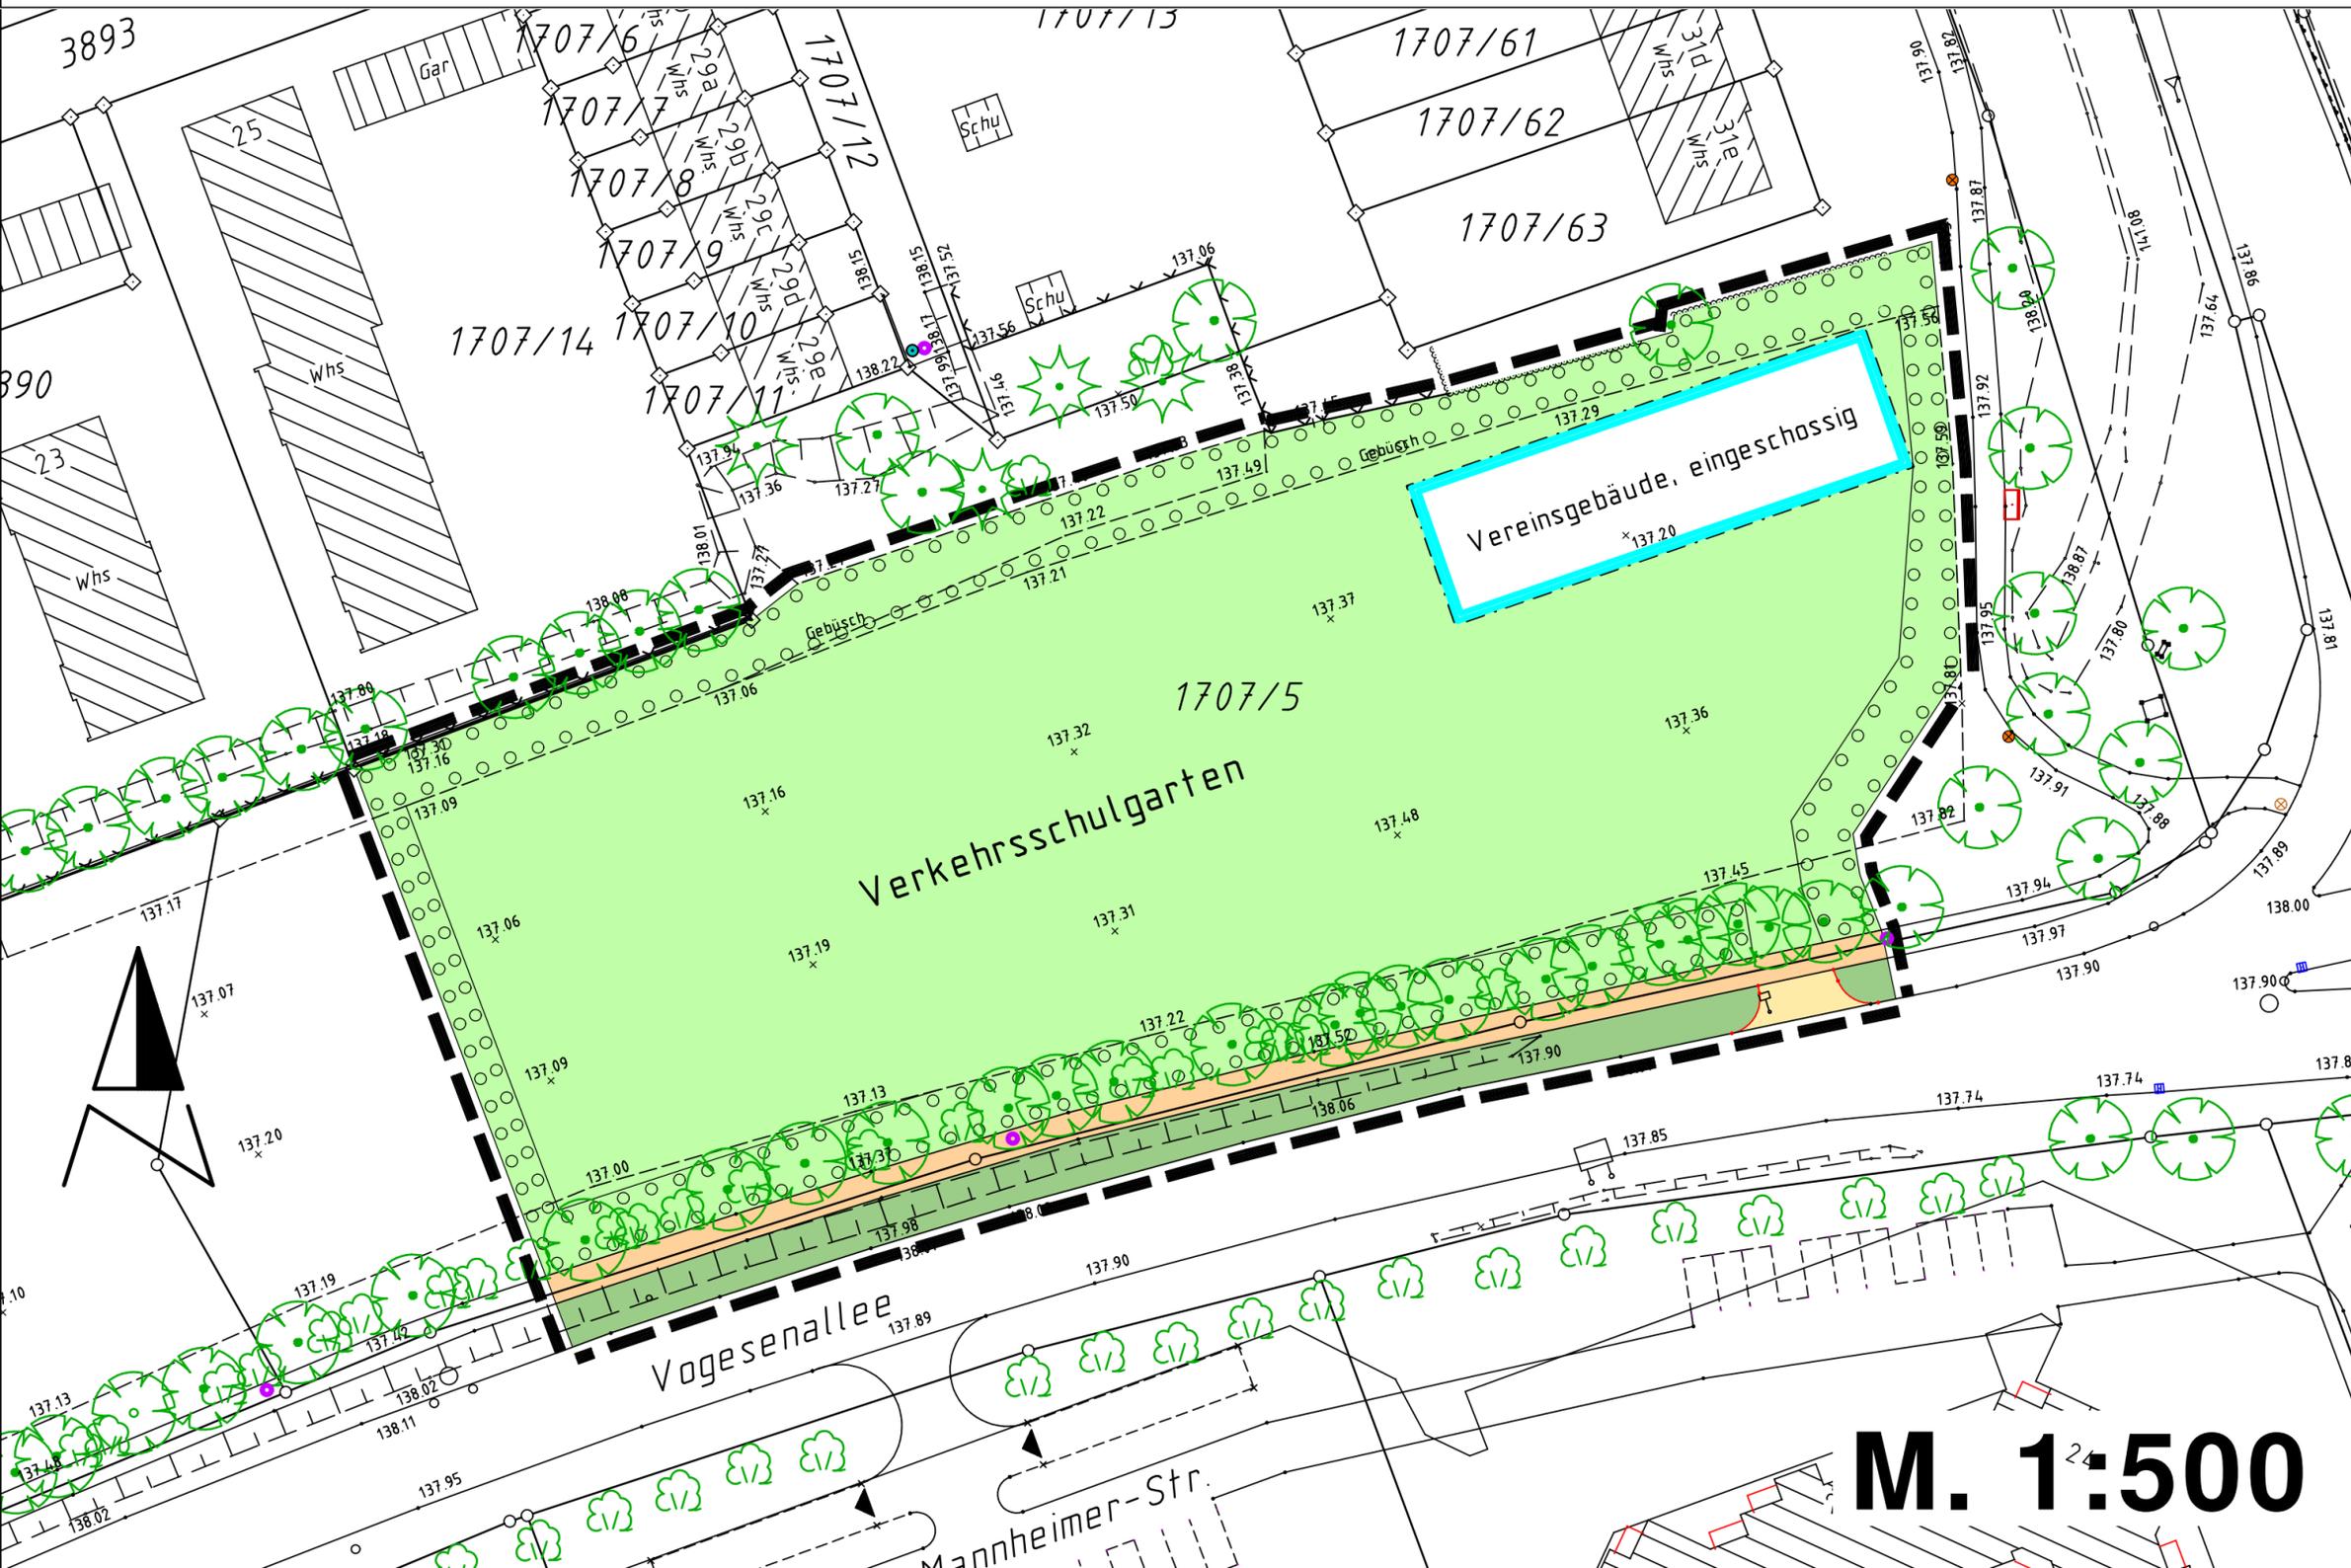
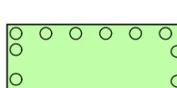


Bebauungsplan JUGENDVERKEHRSSCHULE in Kehl-Stadt

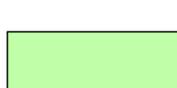

Festsetzungen gem. BauGB, und PlanzV 90

-  Grenze des Geltungsbereichs
-  Baugrenze
-  öffentliche Verkehrsfläche
-  öffentlicher Geh- und Radweg
-  öffentliche Verkehrsgrünfläche
-  Umgrenzung von Flächen zum Anpflanzen von Bäumen und Sträuchern unter Verwendung von Arten der beigefügten Pflanzliste
-  öffentliche Grünfläche

Aufstellungsbeschluss durch den Gemeinderat am 04.04.2001

Frühzeitige Bürgerbeteiligung am 26.04.2001

Auslegungsbeschluss durch den Gemeinderat am 27.06.2001

Öffentliche Auslegung vom 12.07.2001 bis 13.08.2001

Satzungsbeschluss durch den Gemeinderat am 19.09.2001

In Kraft getreten durch Bekanntmachung in der Kehler Zeitung am 23.02.2002

Für die Stadt Kehl
der Oberbürgermeister
gez. (Dr. Petry)

Ausgefertigt am 25.02.2002

M. 1:500