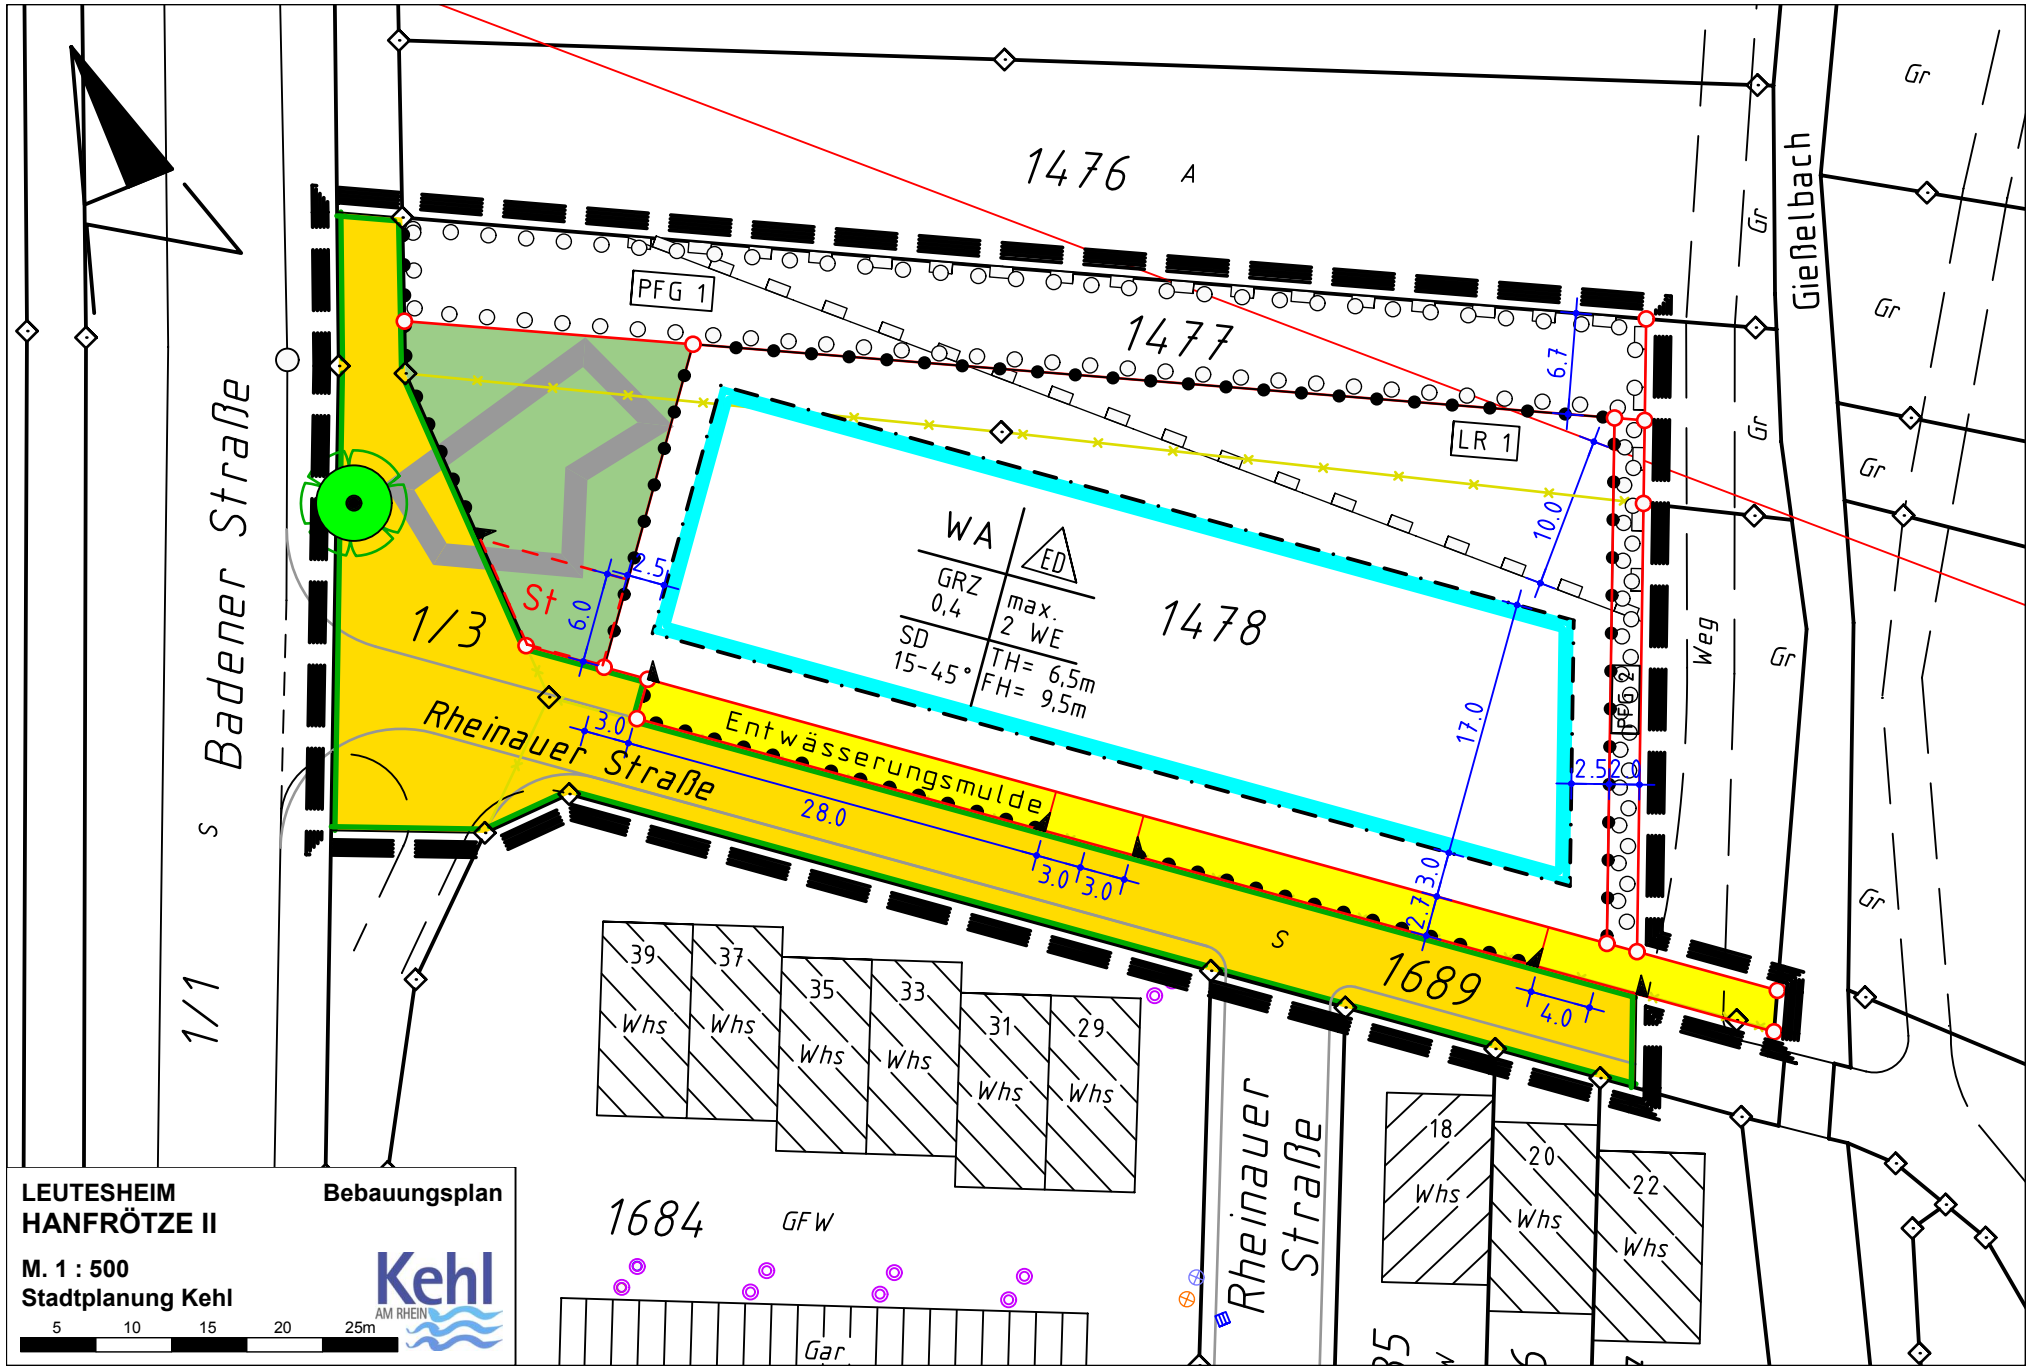
LEUTESHEIM
HANFRÖTZE II
Bebauungsplan
M. 1 : 500
Stadtplanung Kehl
5 10 15 20 25m
Kehl
AM RHEIN
1476 A
1477
1478
1689
1684
1/3
1/1
PFG 1
LR 1
PFG 2
WA
ED
GRZ 0,4
max. 2 WE
SD 15-45°
TH= 6,5m
FH= 9,5m
St
Badener Straße
Rheinauer Straße
Entwässerungsmulde
Gießelbach
Weg
GFW
Gar
Whs
Gr
6.0
2.5
3.0
28.0
3.0
3.0
2.7
3.0
17.0
10.0
6.7
2.5
4.0