

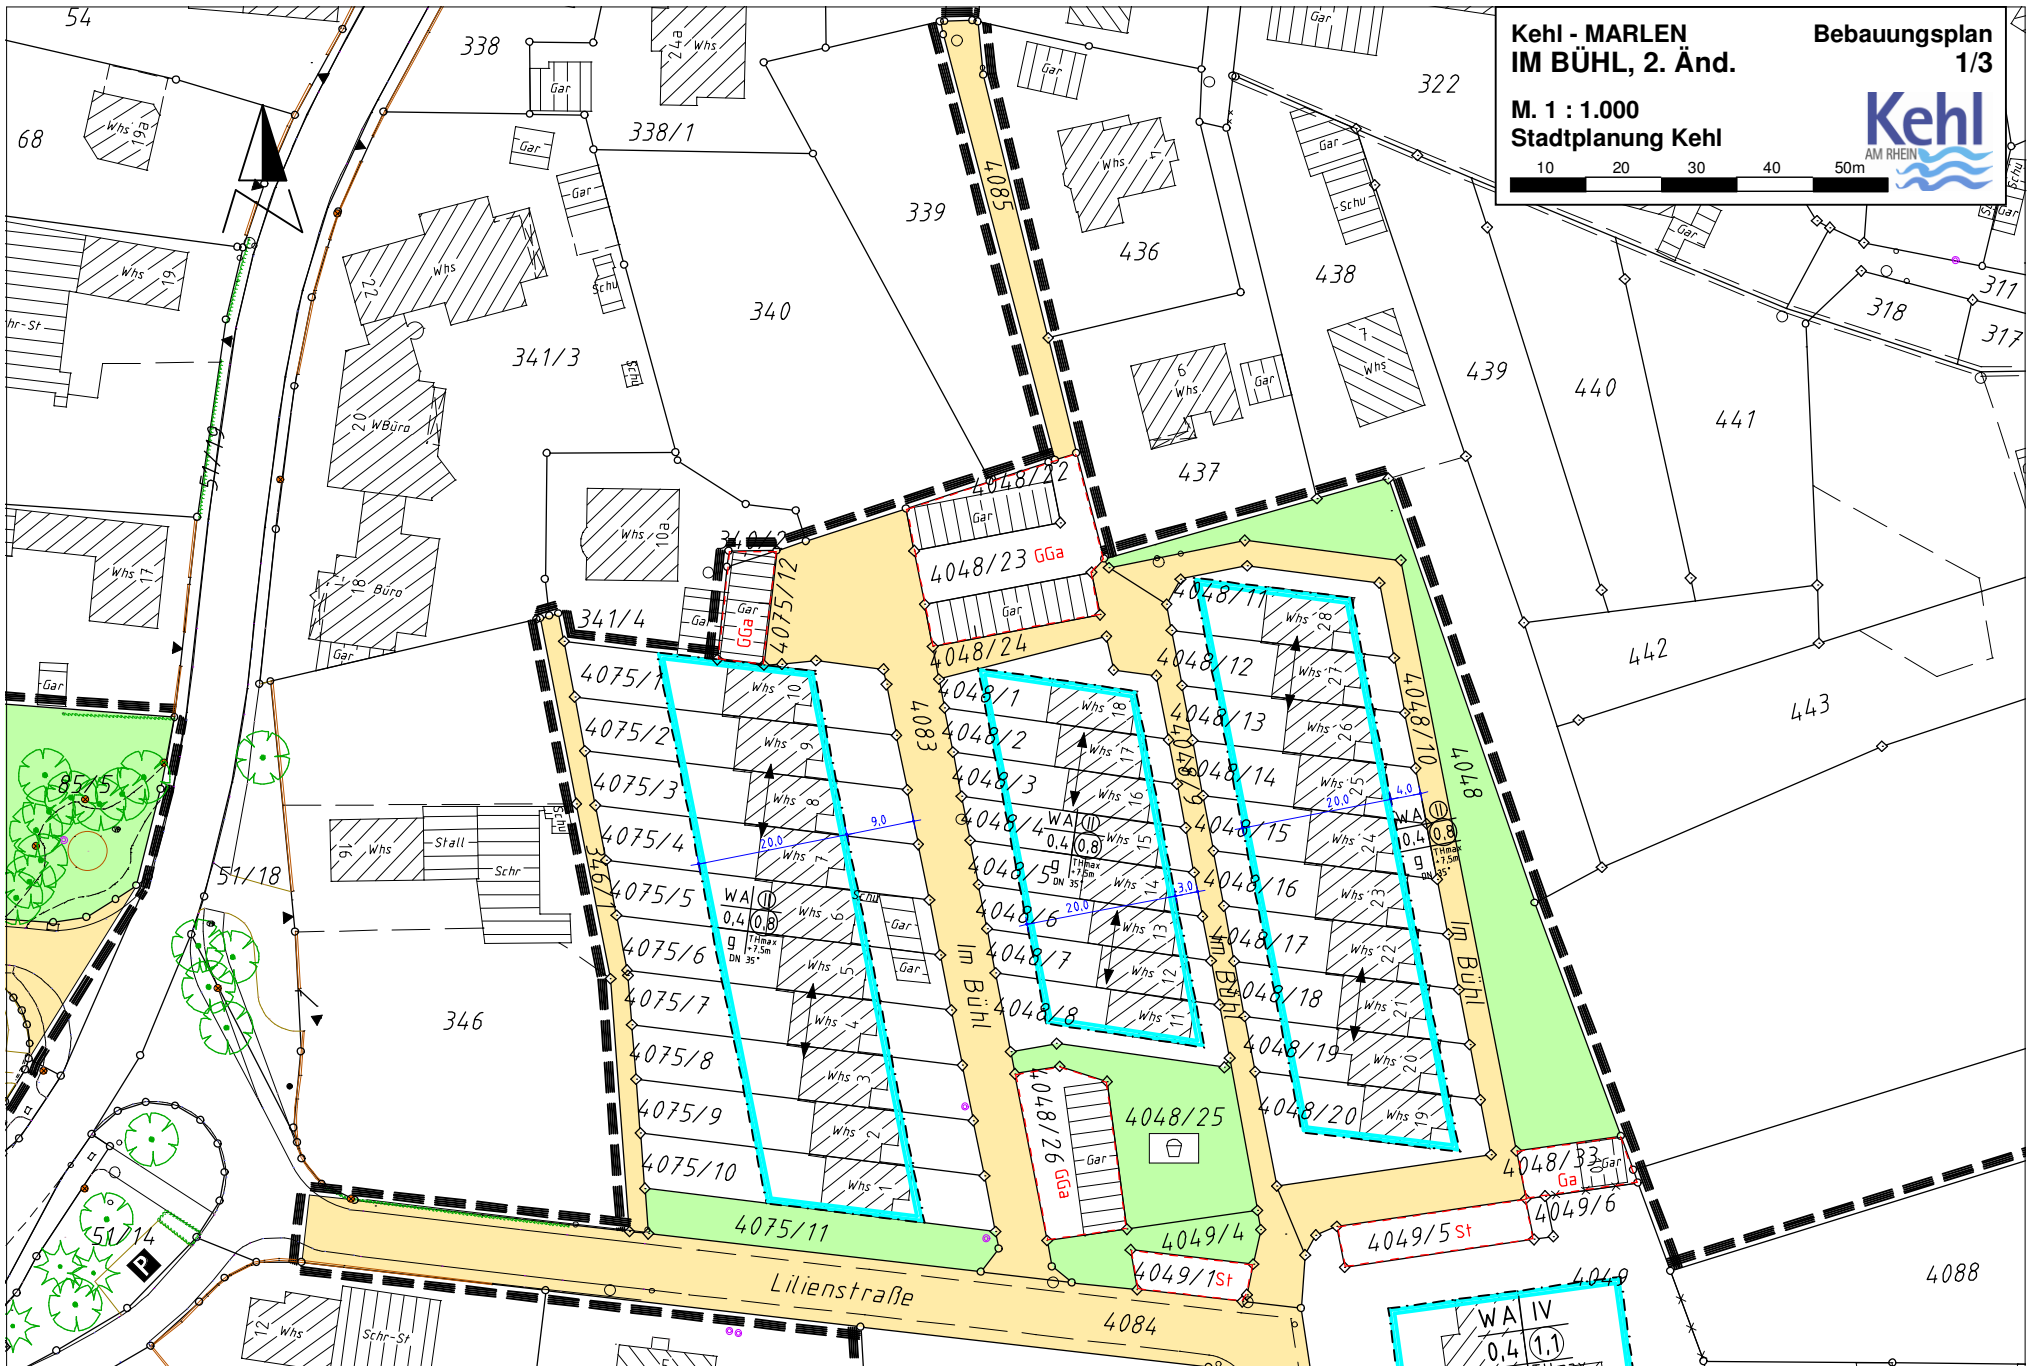


Kehl - MARLEN
IM BÜHL, 2. Änd.

Bebauungsplan
1/3

M. 1 : 1.000
Stadtplanung Kehl

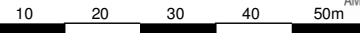

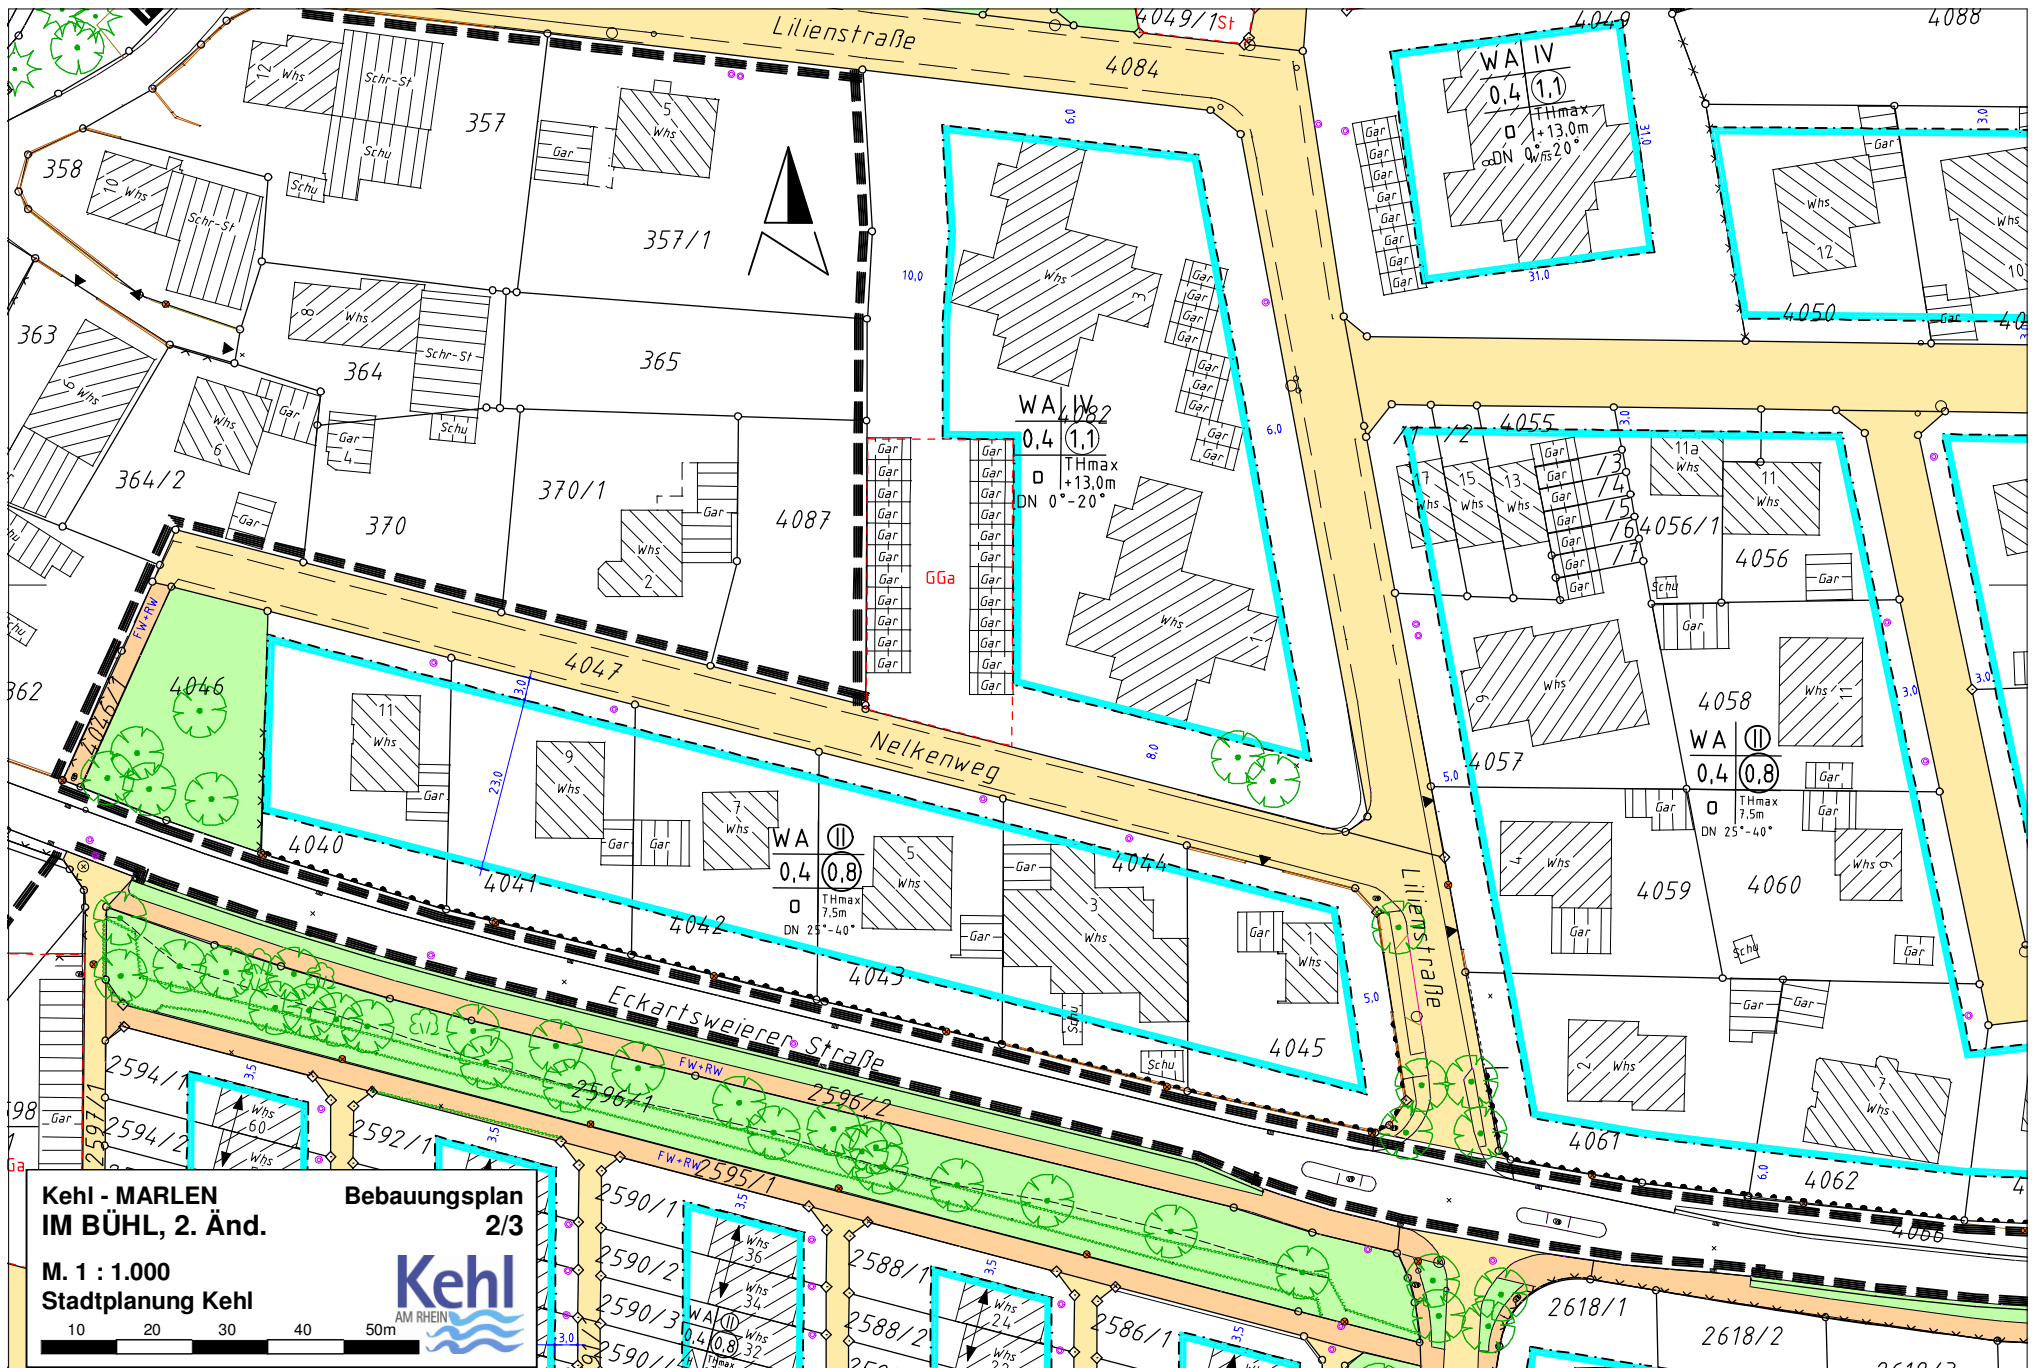

**Kehl - MARLEN
IM BÜHL, 2. Änd.**

**Bebauungsplan
2/3**

M. 1 : 1.000

Stadtplanung Kehl

Kehl
AM RHEIN

10 20 30 40 50m

**Kehl - MARLEN
IM BÜHL, 2. Änd.**

**Bebauungsplan
3/3**

**M. 1 : 1.000
Stadtplanung Kehl**

