


Kehl - SUNDHEIM Bebauungsplan
NIEDEREICH, 3. Änd. 1/6
 M. 1 : 1.000
 Stadtplanung Kehl

10 20 30 40 50m


3135/2

Kehl - SUNDHEIM Bebauungsplan
 NIEDEREICH, 3. Änd. 2/6
 M. 1 : 1.000
 Stadtplanung Kehl

10 20 30 40 50m

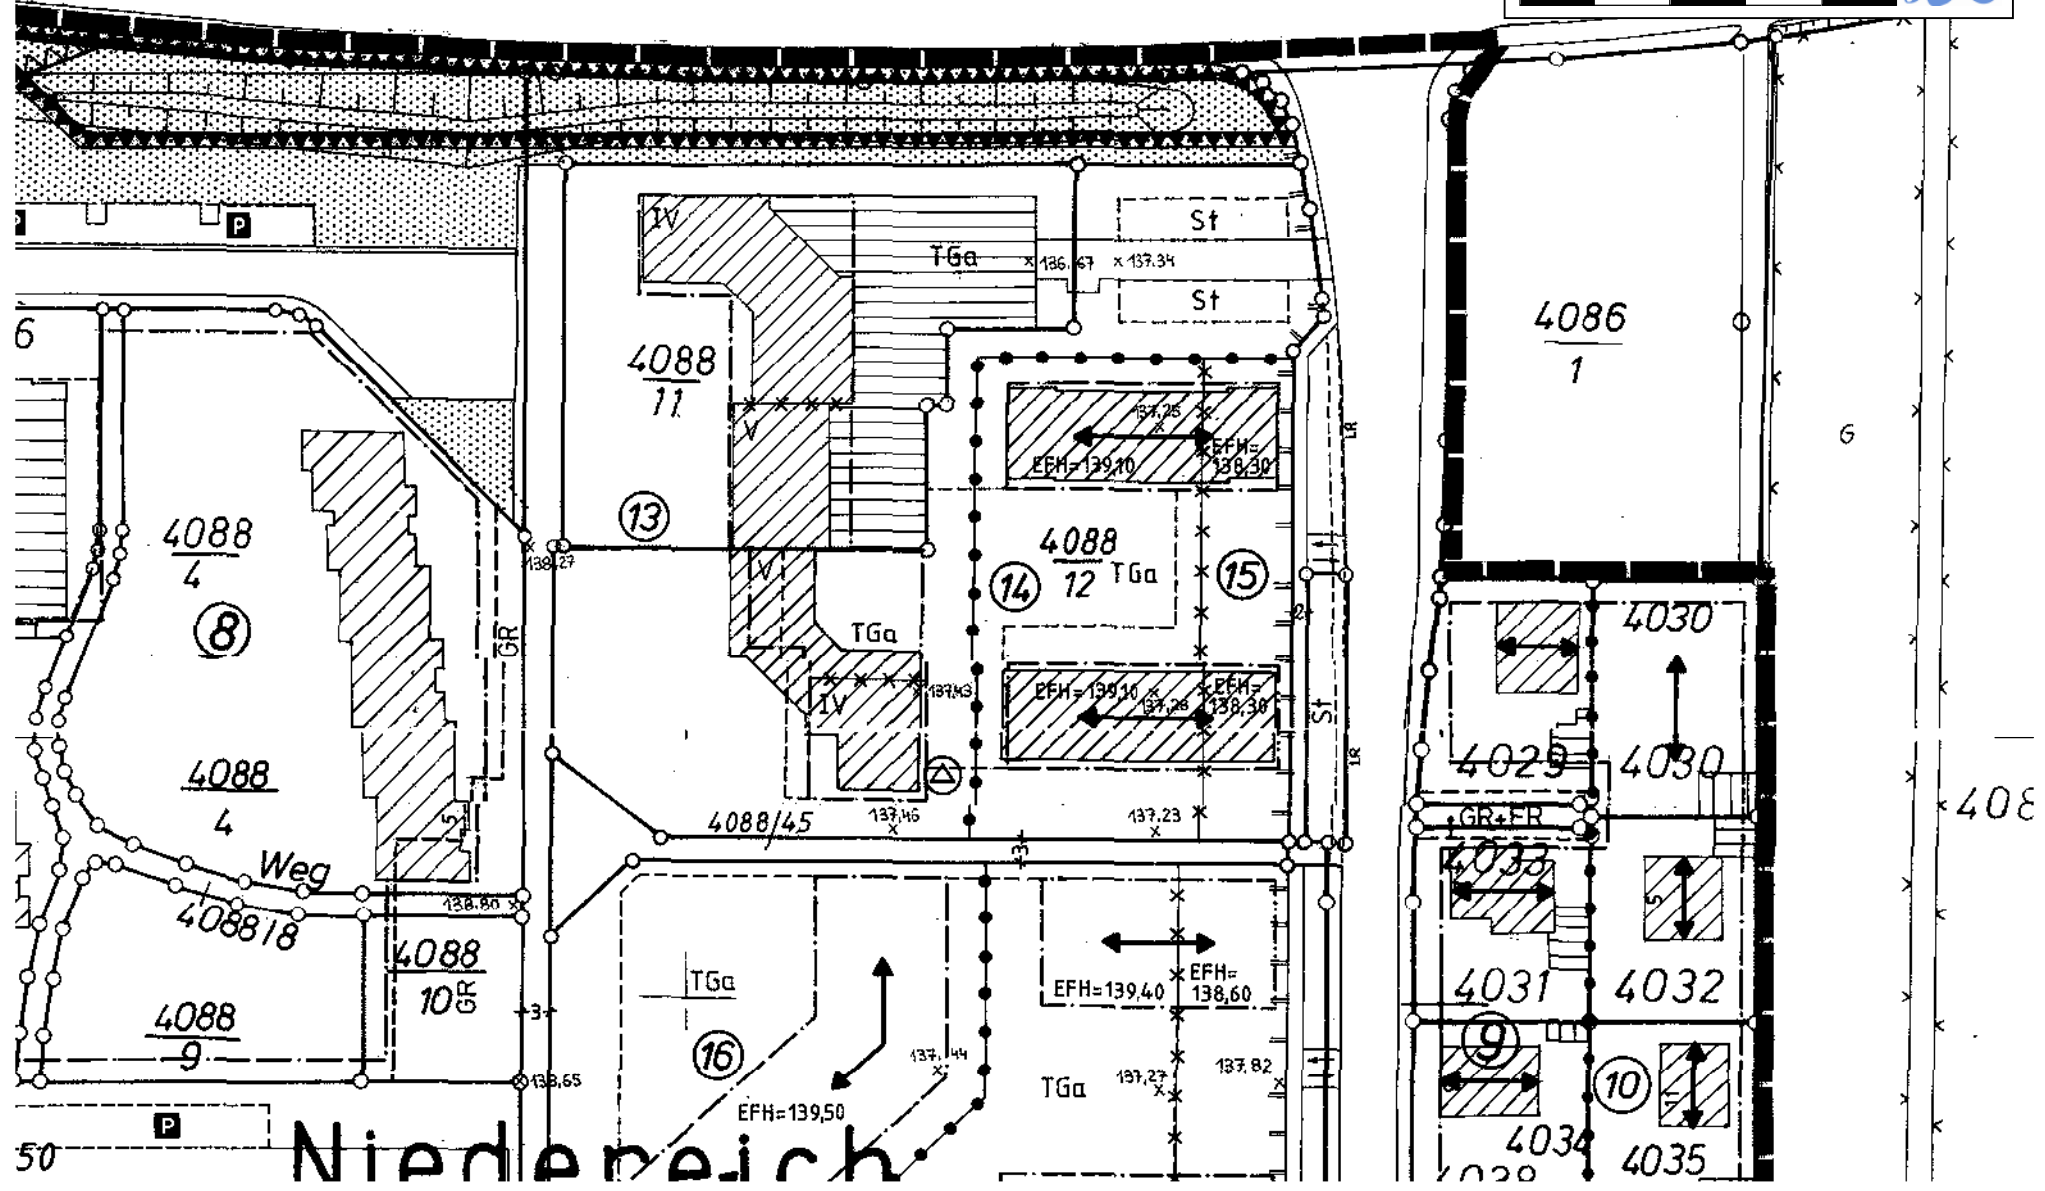


Niederreich

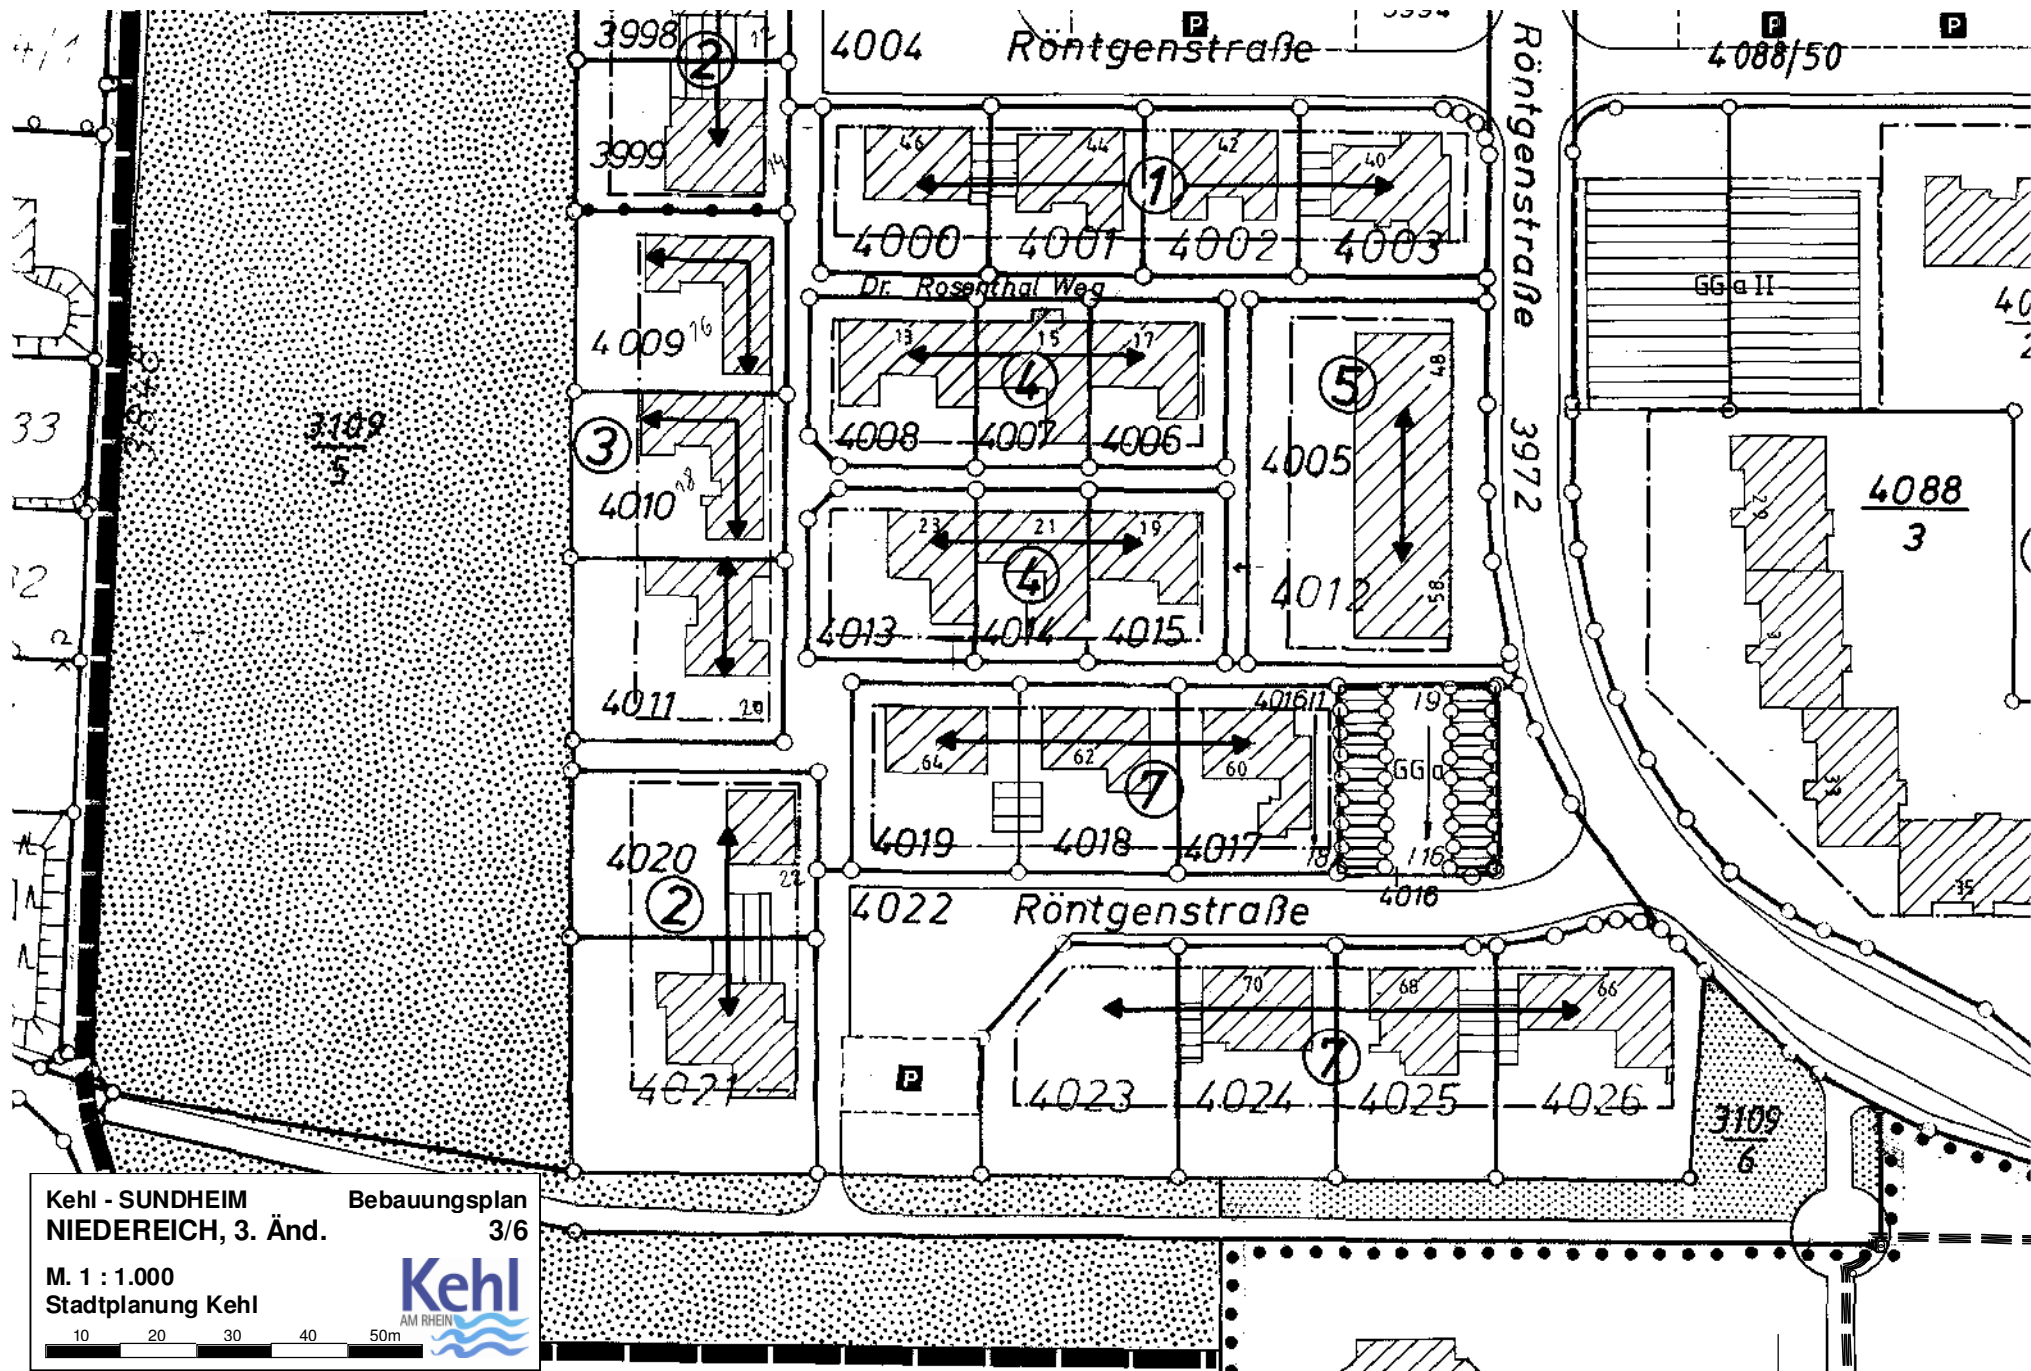

Kehl - SUNDHEIM
 NIEDEREICH, 3. Änd. Bebauungsplan 3/6


M. 1 : 1.000
 Stadtplanung Kehl



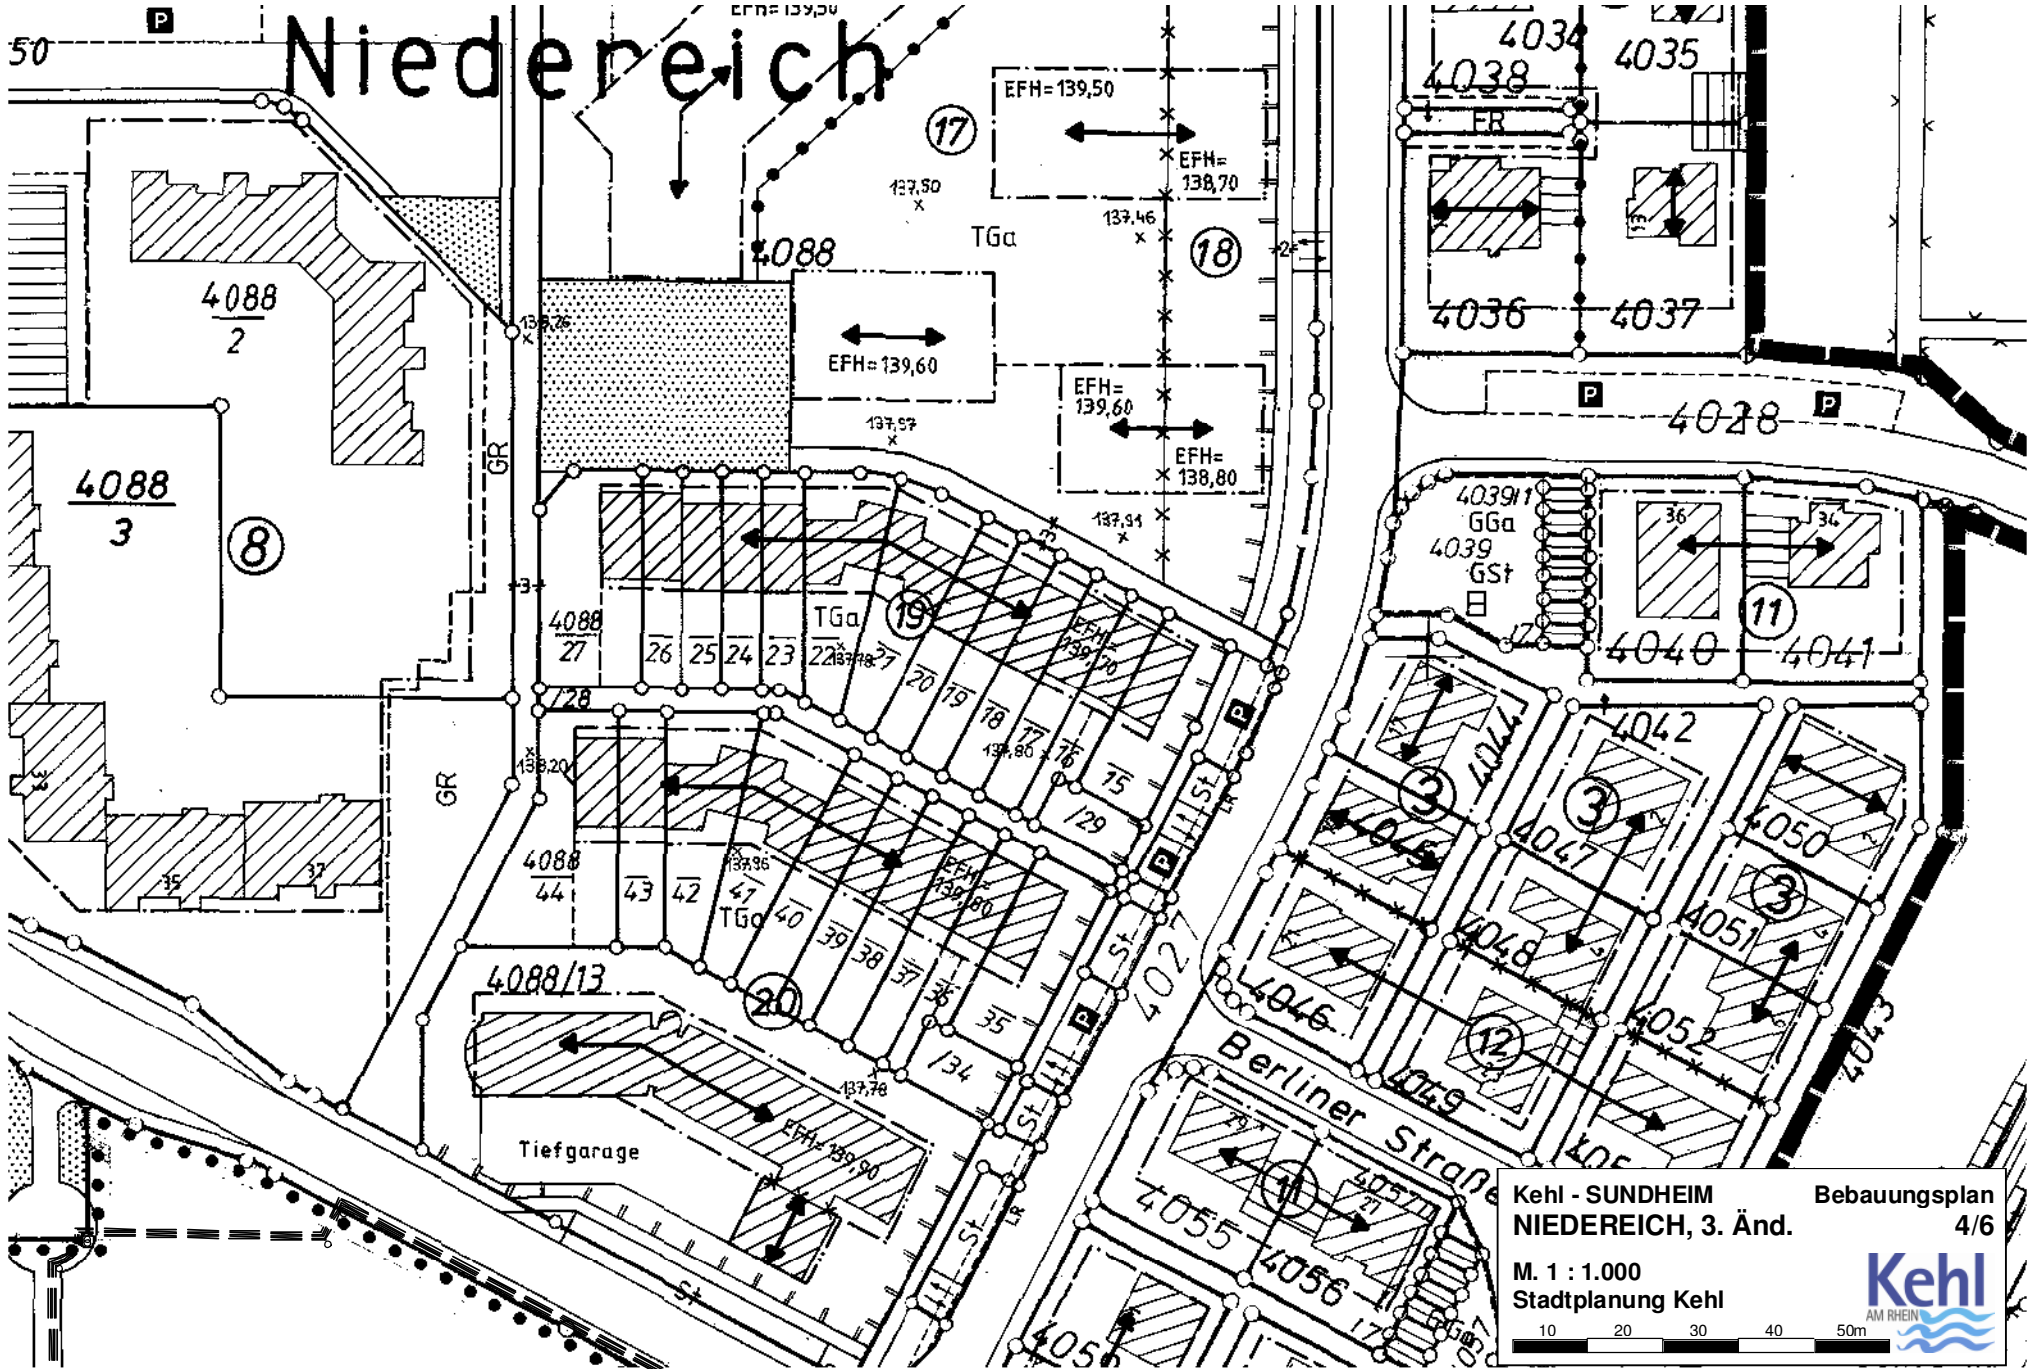

Niedereich


Kehl - SUNDHEIM Bebauungsplan
NIEDEREICH, 3. Änd. 4/6
 M. 1 : 1.000
 Stadtplanung Kehl

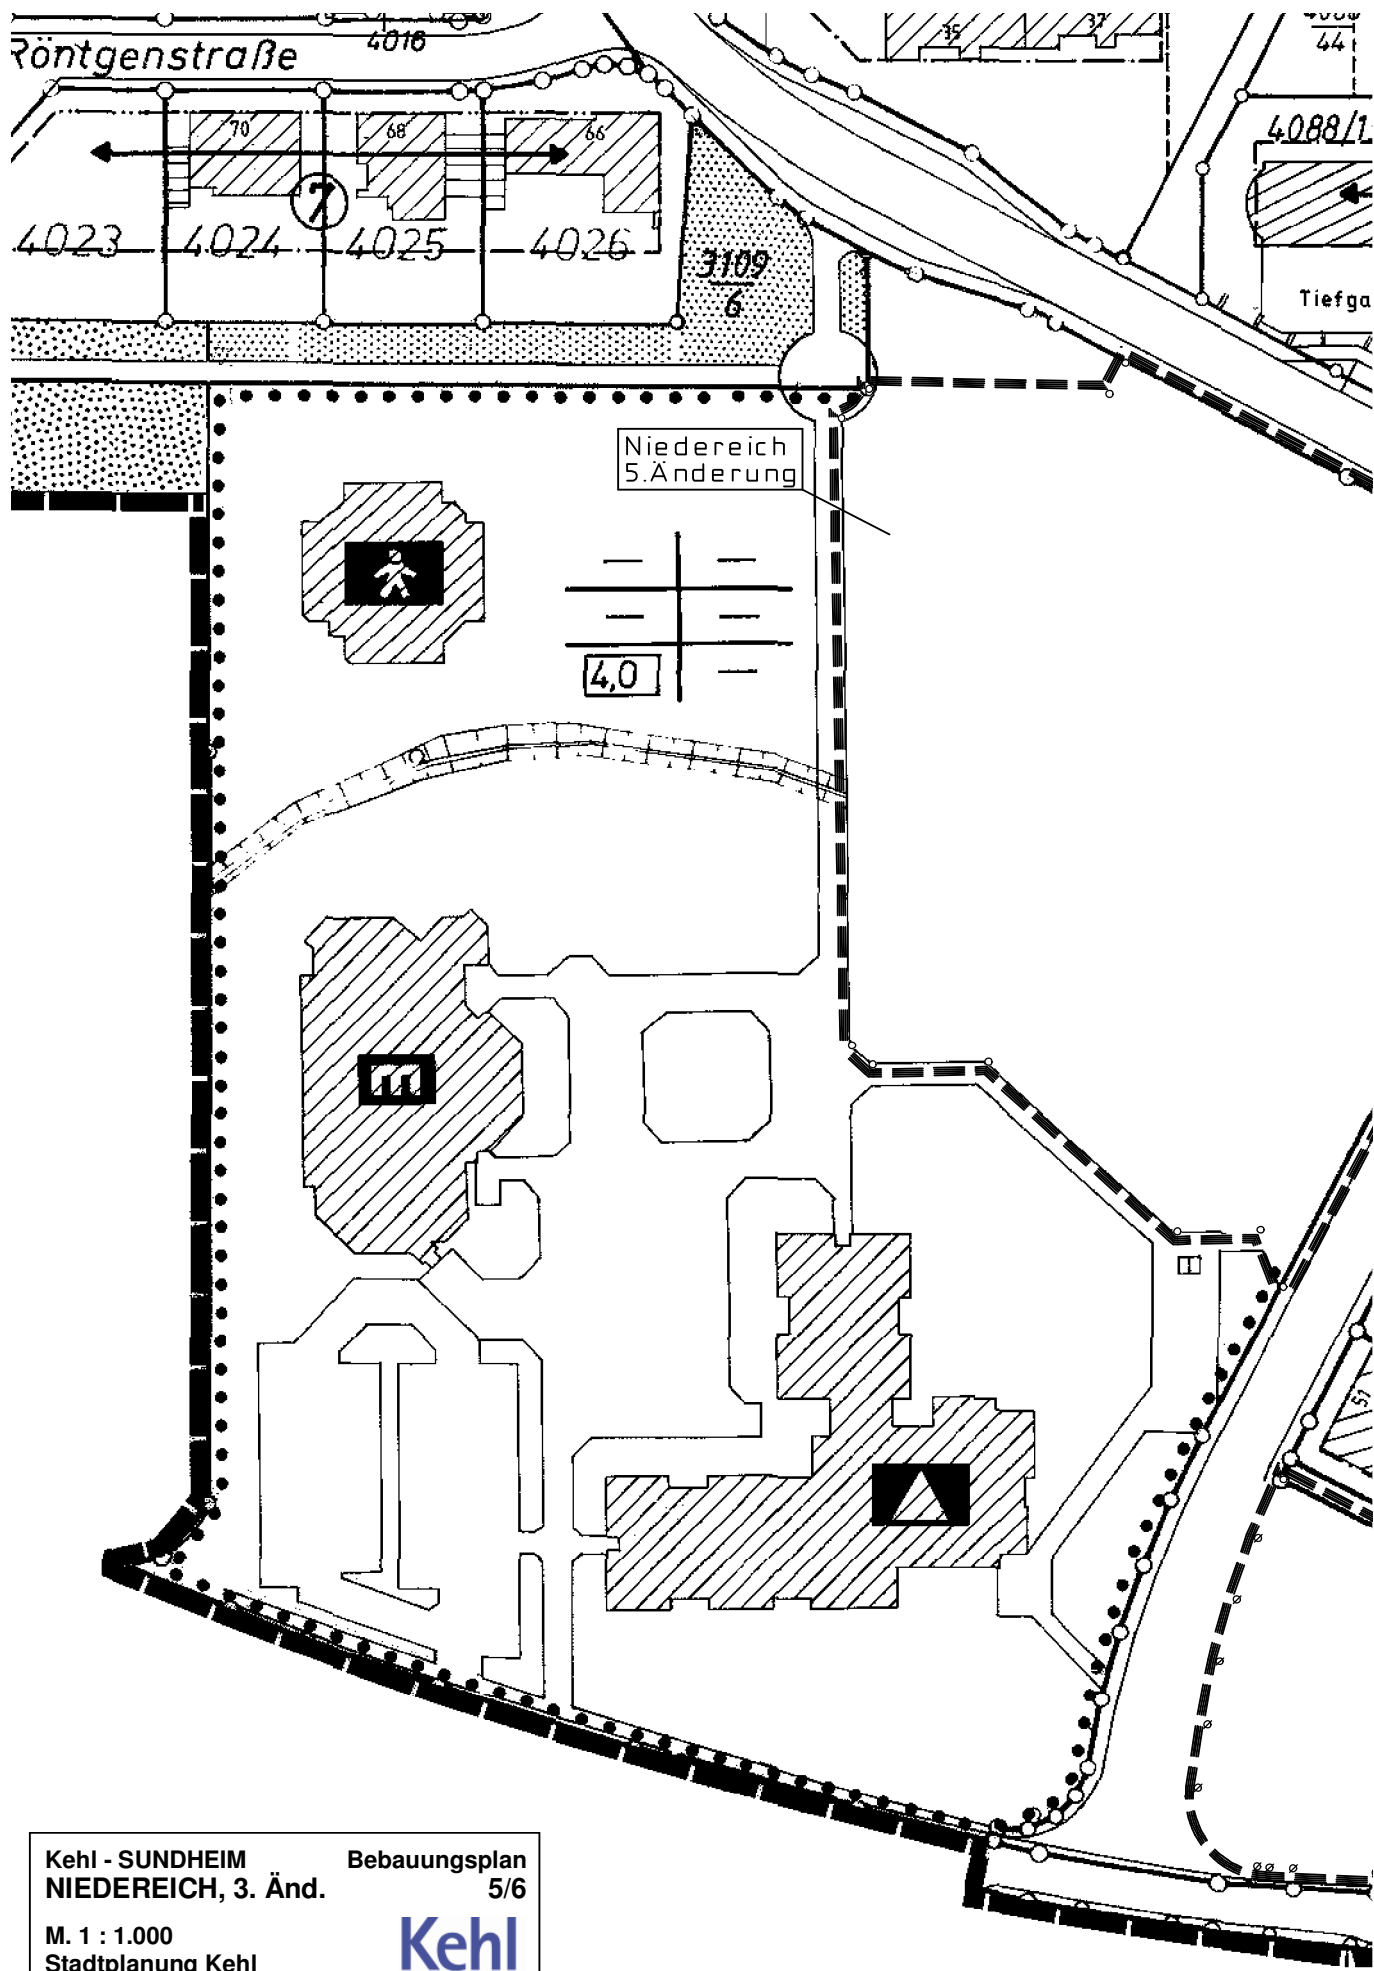


Kehl - SUNDHEIM
 NIEDEREICH, 3. Änd.

Bebauungsplan
 5/6

M. 1 : 1.000
 Stadtplanung Kehl

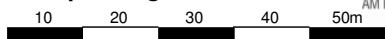

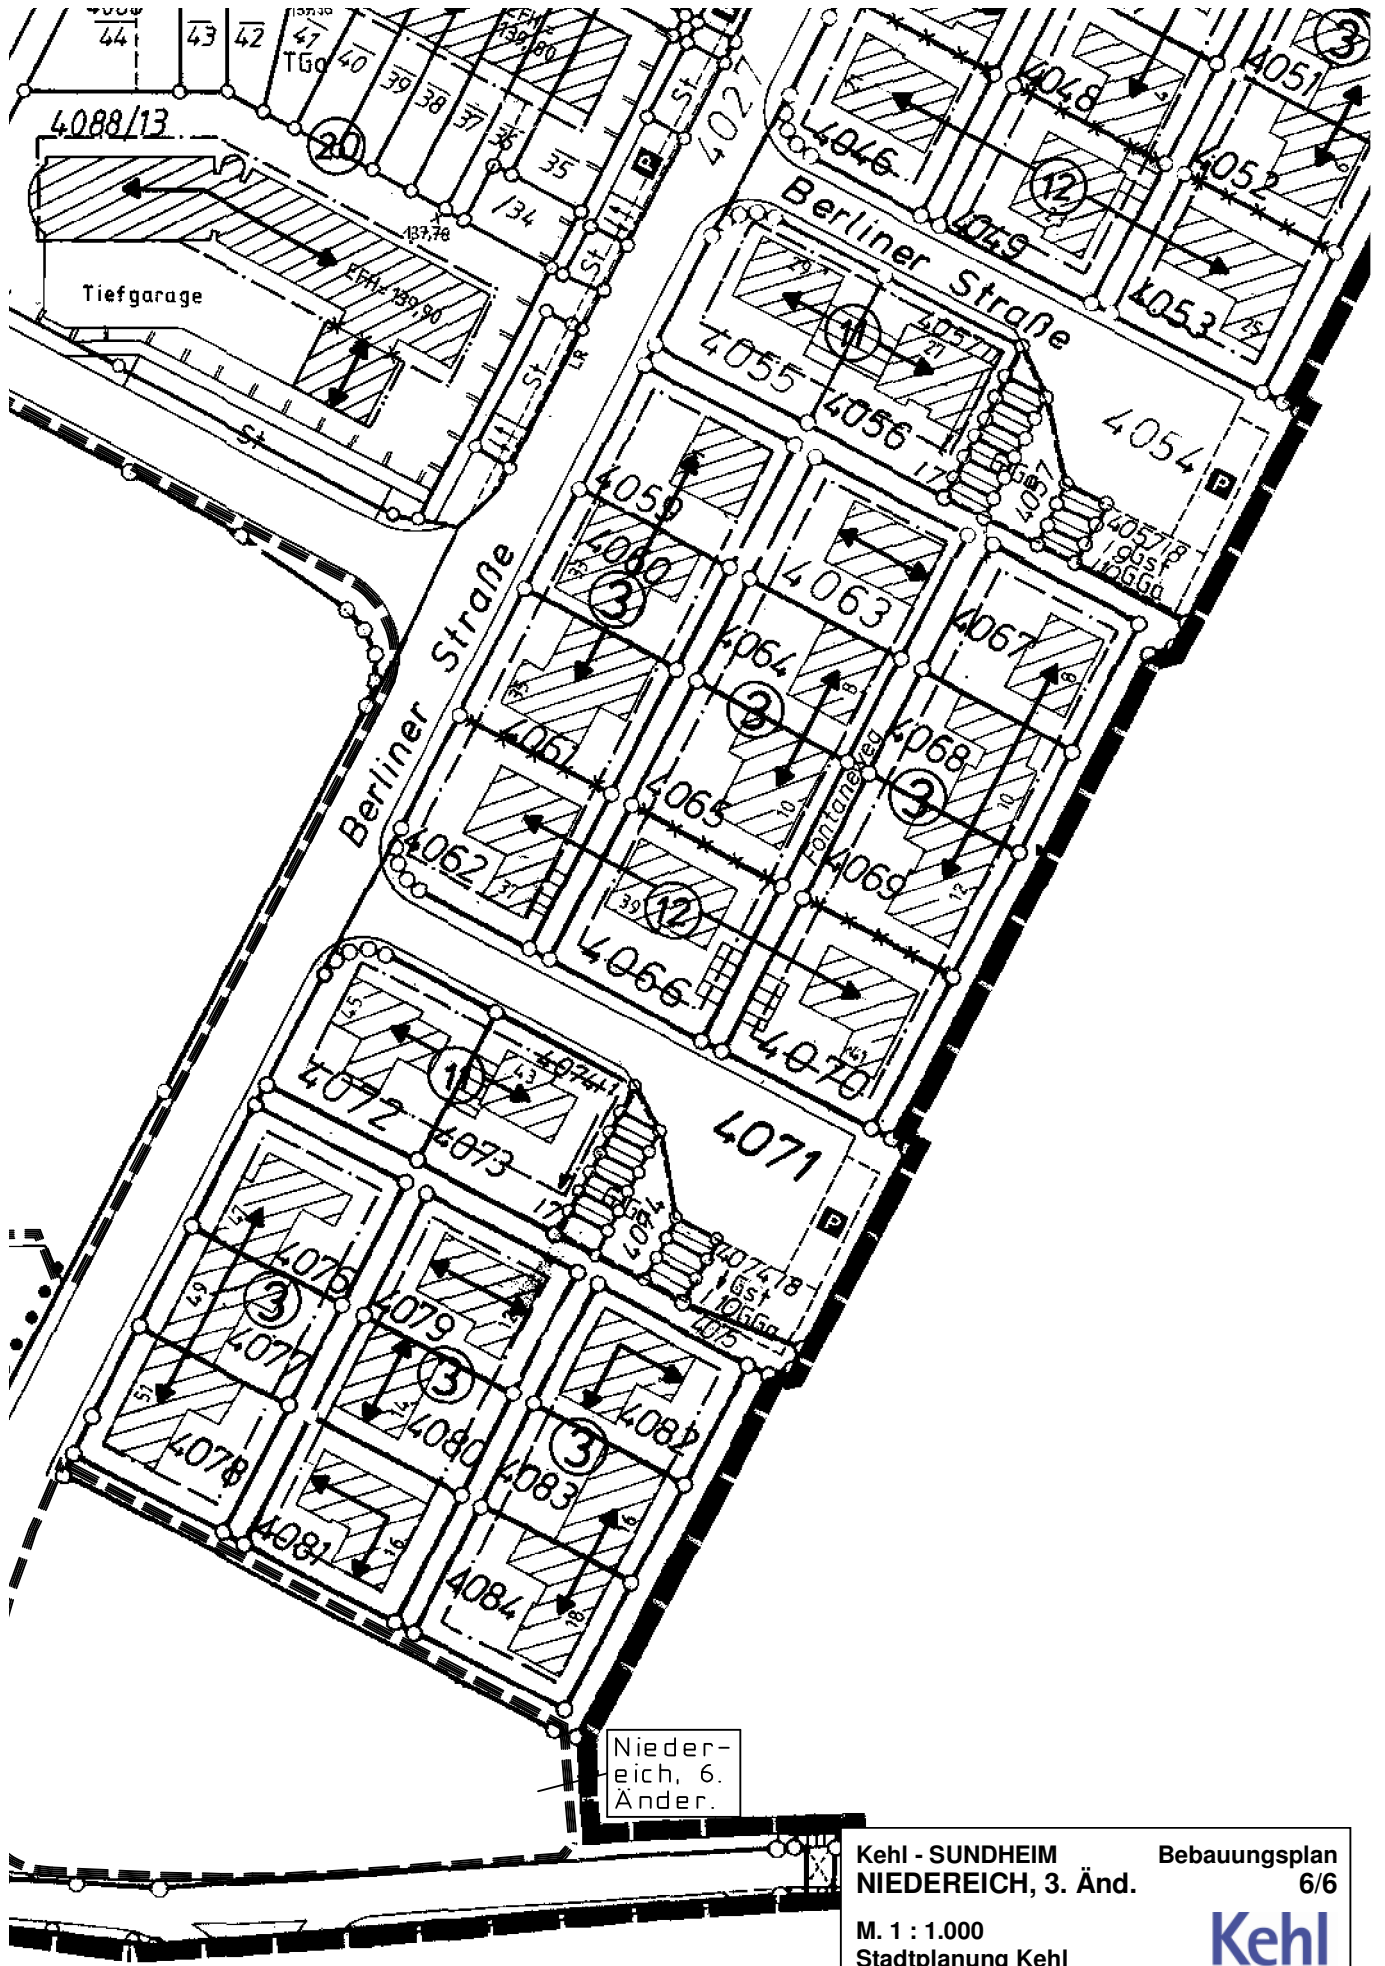


Niederreich, 6. Änder.

Kehl - SUNDHEIM
NIEDEREICH, 3. Änd. Bebauungsplan
6/6



M. 1 : 1.000
 Stadtplanung Kehl

10 20 30 40 50m



Kehl - SUNDHEIM **Bebauungsplan NIEDEREICH, 5. u. 6. Änd.**

M. 1 : 1.000
Stadtplanung Kehl

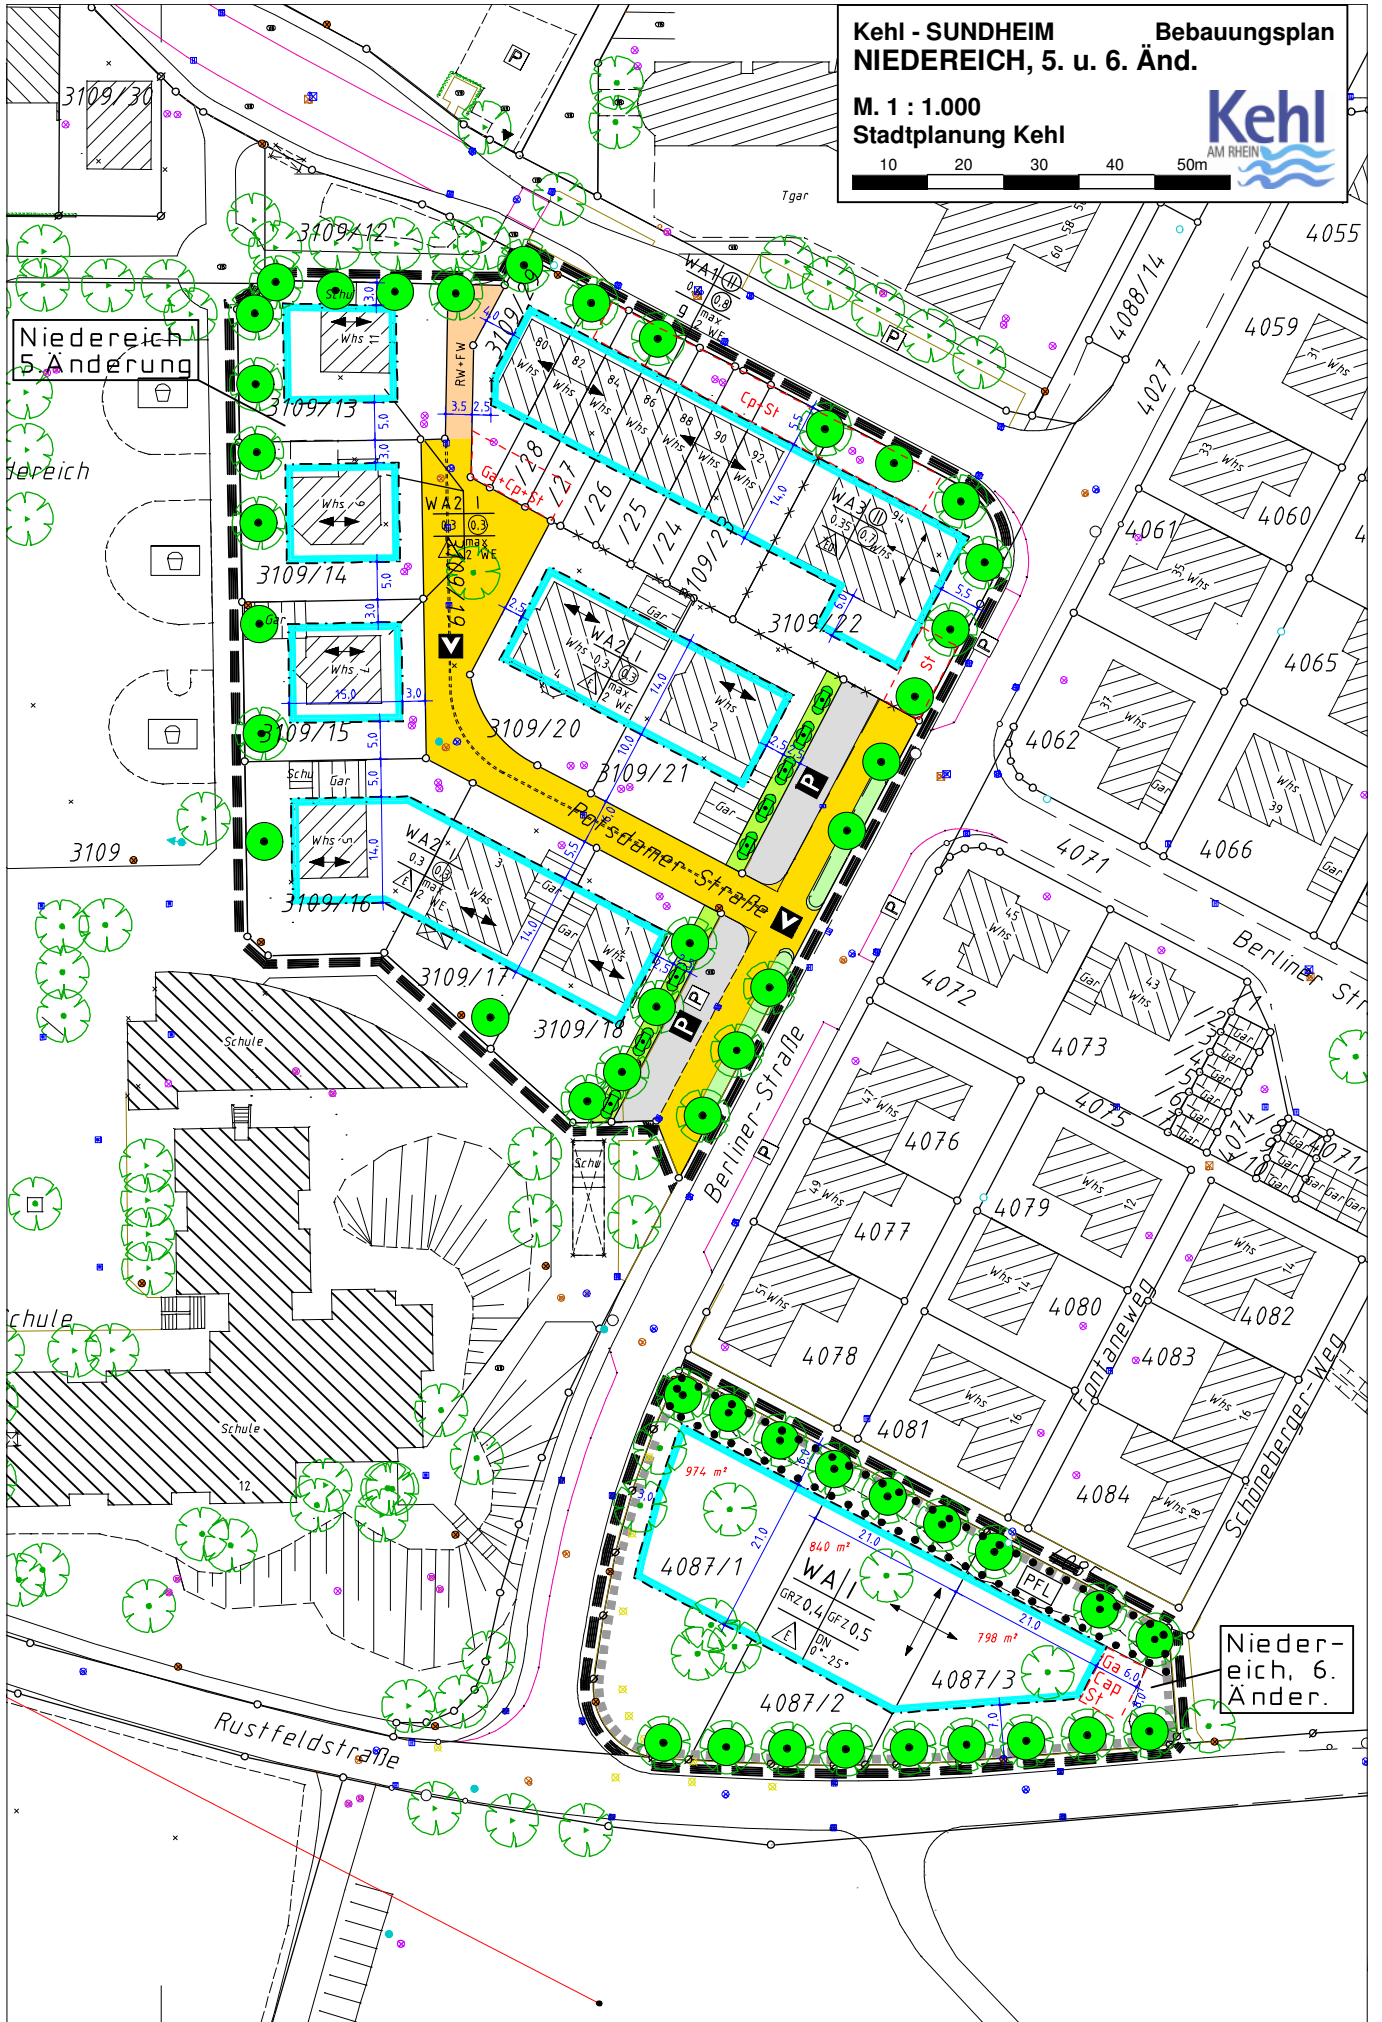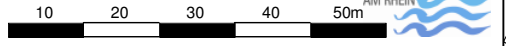

Niedereich 5. Änderung

Niedereich, 6. Änderung